



REPÚBLICA DE MOÇAMBIQUE
GABINETE DE RECONSTRUÇÃO PÓS-CICLONES

PROMOVENDO A RECUPERAÇÃO RESILIENTE DE
INFRAESTRUTURAS HABITACIONAIS NAS
COMUNIDADES AFECTADAS PELOS CICLONES EM
MOÇAMBIQUE



UN HABITAT
FOR A BETTER URBAN FUTURE

PROJECTO EXECUTIVO
DE HABITAÇÃO UNIFAMILIAR -
EVOLUTIVA
TECNOLOGIA EM MATERIAL CONVENCIONAL

NOTAS

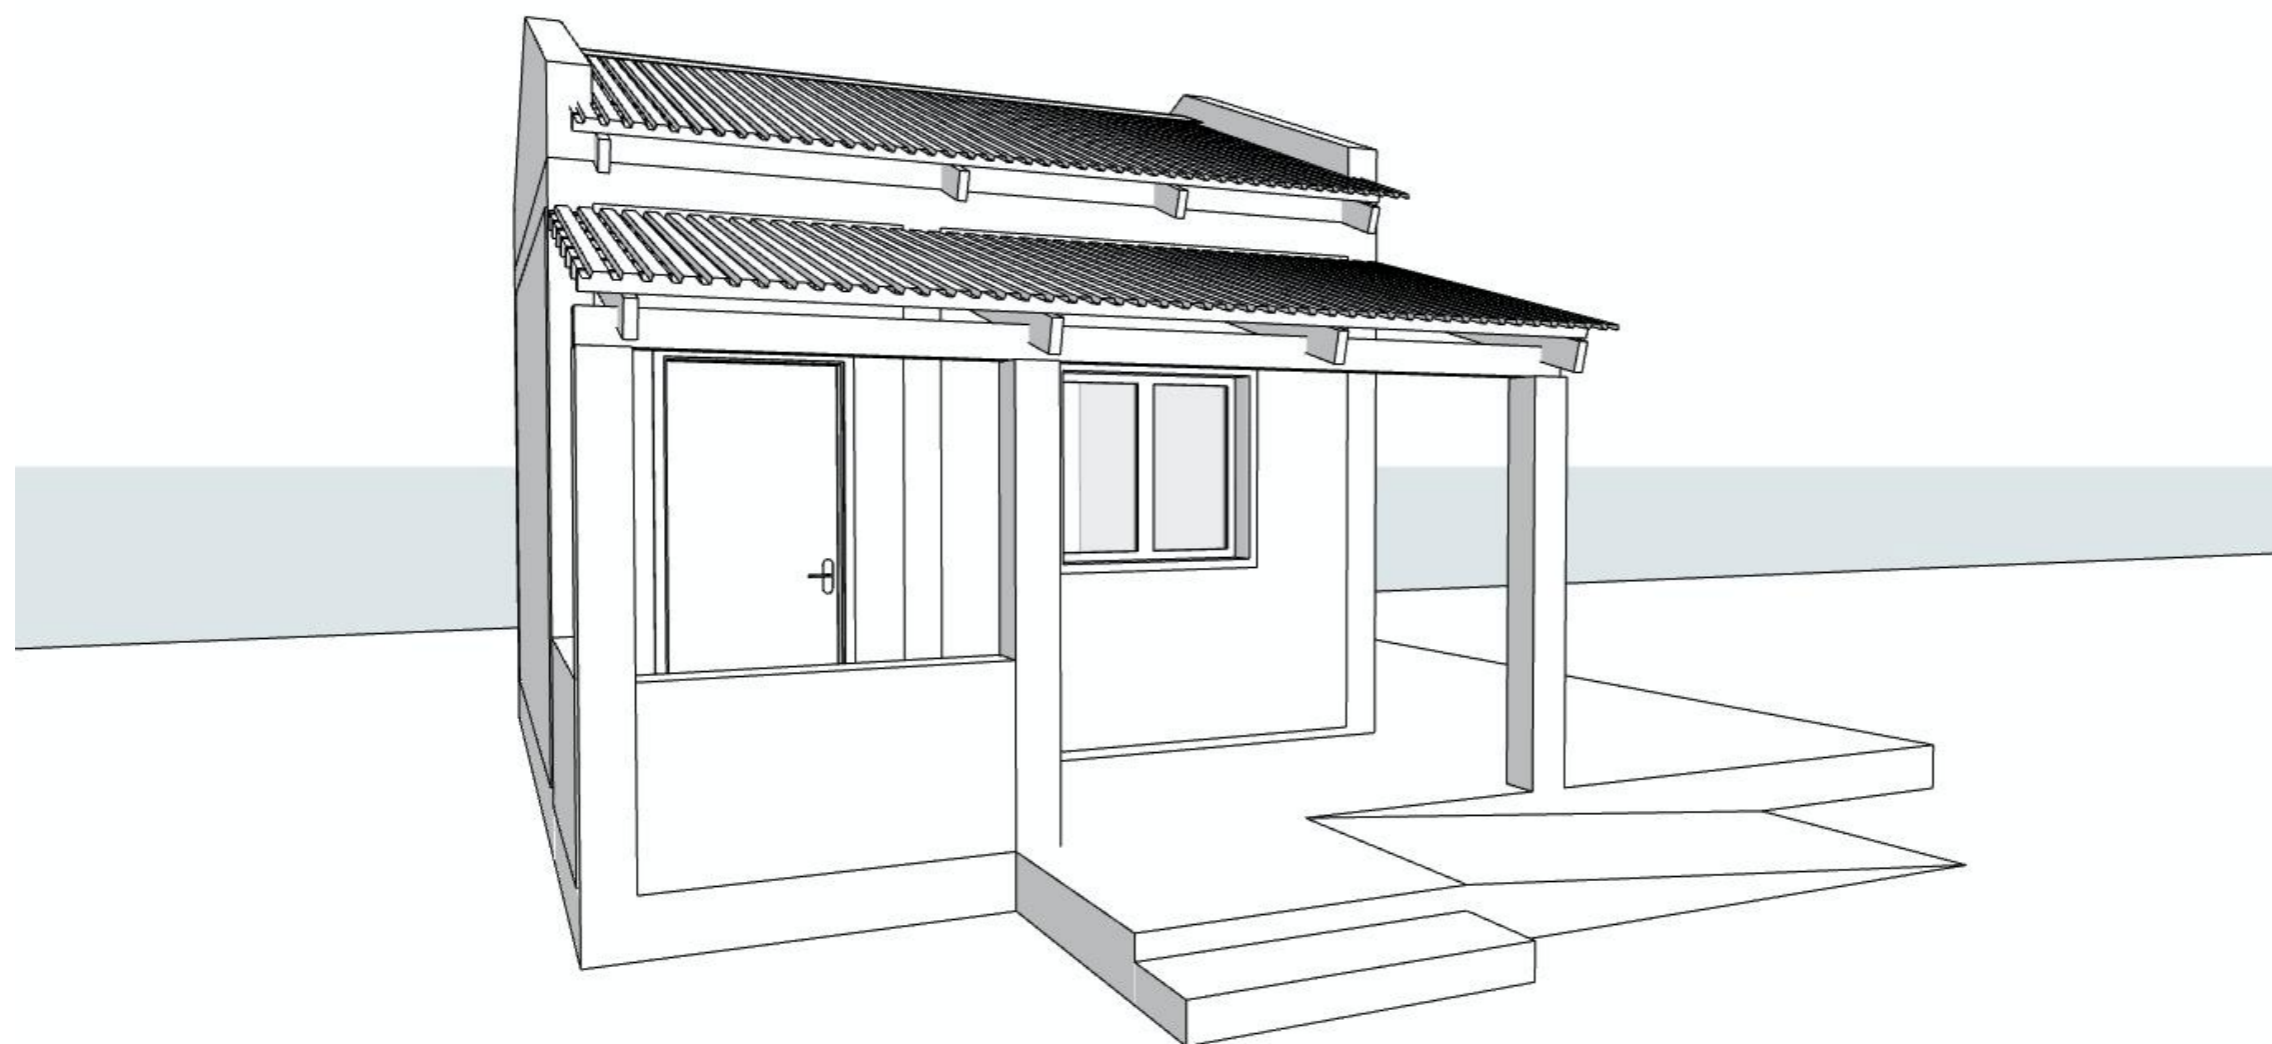


IMAGEM 3D

Escala 1:161.45

01.1



REPÚBLICA DE MOÇAMBIQUE
GABINETE DE RECONSTRUÇÃO PÓS-CICLONES


PROMOVENDO A RECUPERAÇÃO RESILIENTE DE
INFRAESTRUTURAS HABITACIONAIS NAS
COMUNIDADES AFECTADAS PELOS CICLONES EM
MOÇAMBIQUE



UN HABITAT
FOR A BETTER URBAN FUTURE

PROJECTO EXECUTIVO
DE HABITAÇÃO UNIFAMILIAR -
EVOLUTIVA
TECNOLOGIA EM MATERIAL CONVENCIONAL

NOTAS

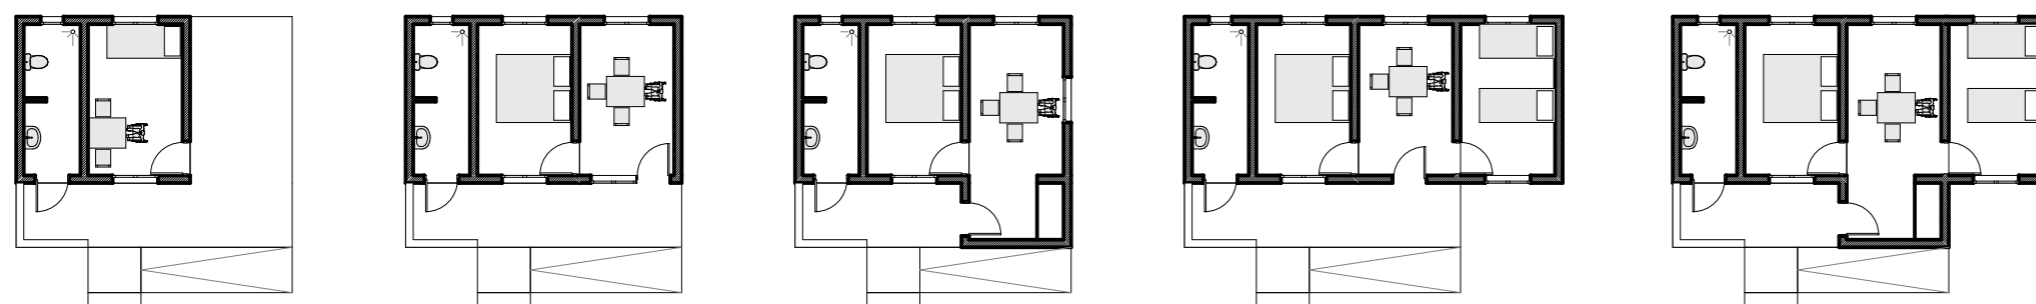

PLANTA DA EVOLUÇÃO DOS MODELOS

1:200

PLANTA DA
EVOLUÇÃO DO
MODELO BASE

Escala 1:200

01.2



REPÚBLICA DE MOÇAMBIQUE
GABINETE DE RECONSTRUÇÃO PÓS-CICLONES


PROMOVENDO A RECUPERAÇÃO RESILIENTE DE
INFRAESTRUTURAS HABITACIONAIS NAS
COMUNIDADES AFECTADAS PELOS CICLONES EM
MOÇAMBIQUE



UN HABITAT
FOR A BETTER URBAN FUTURE

PROJECTO EXECUTIVO
DE HABITAÇÃO UNIFAMILIAR -
EVOLUTIVA
TECNOLOGIA EM MATERIAL CONVENCIONAL

NOTAS

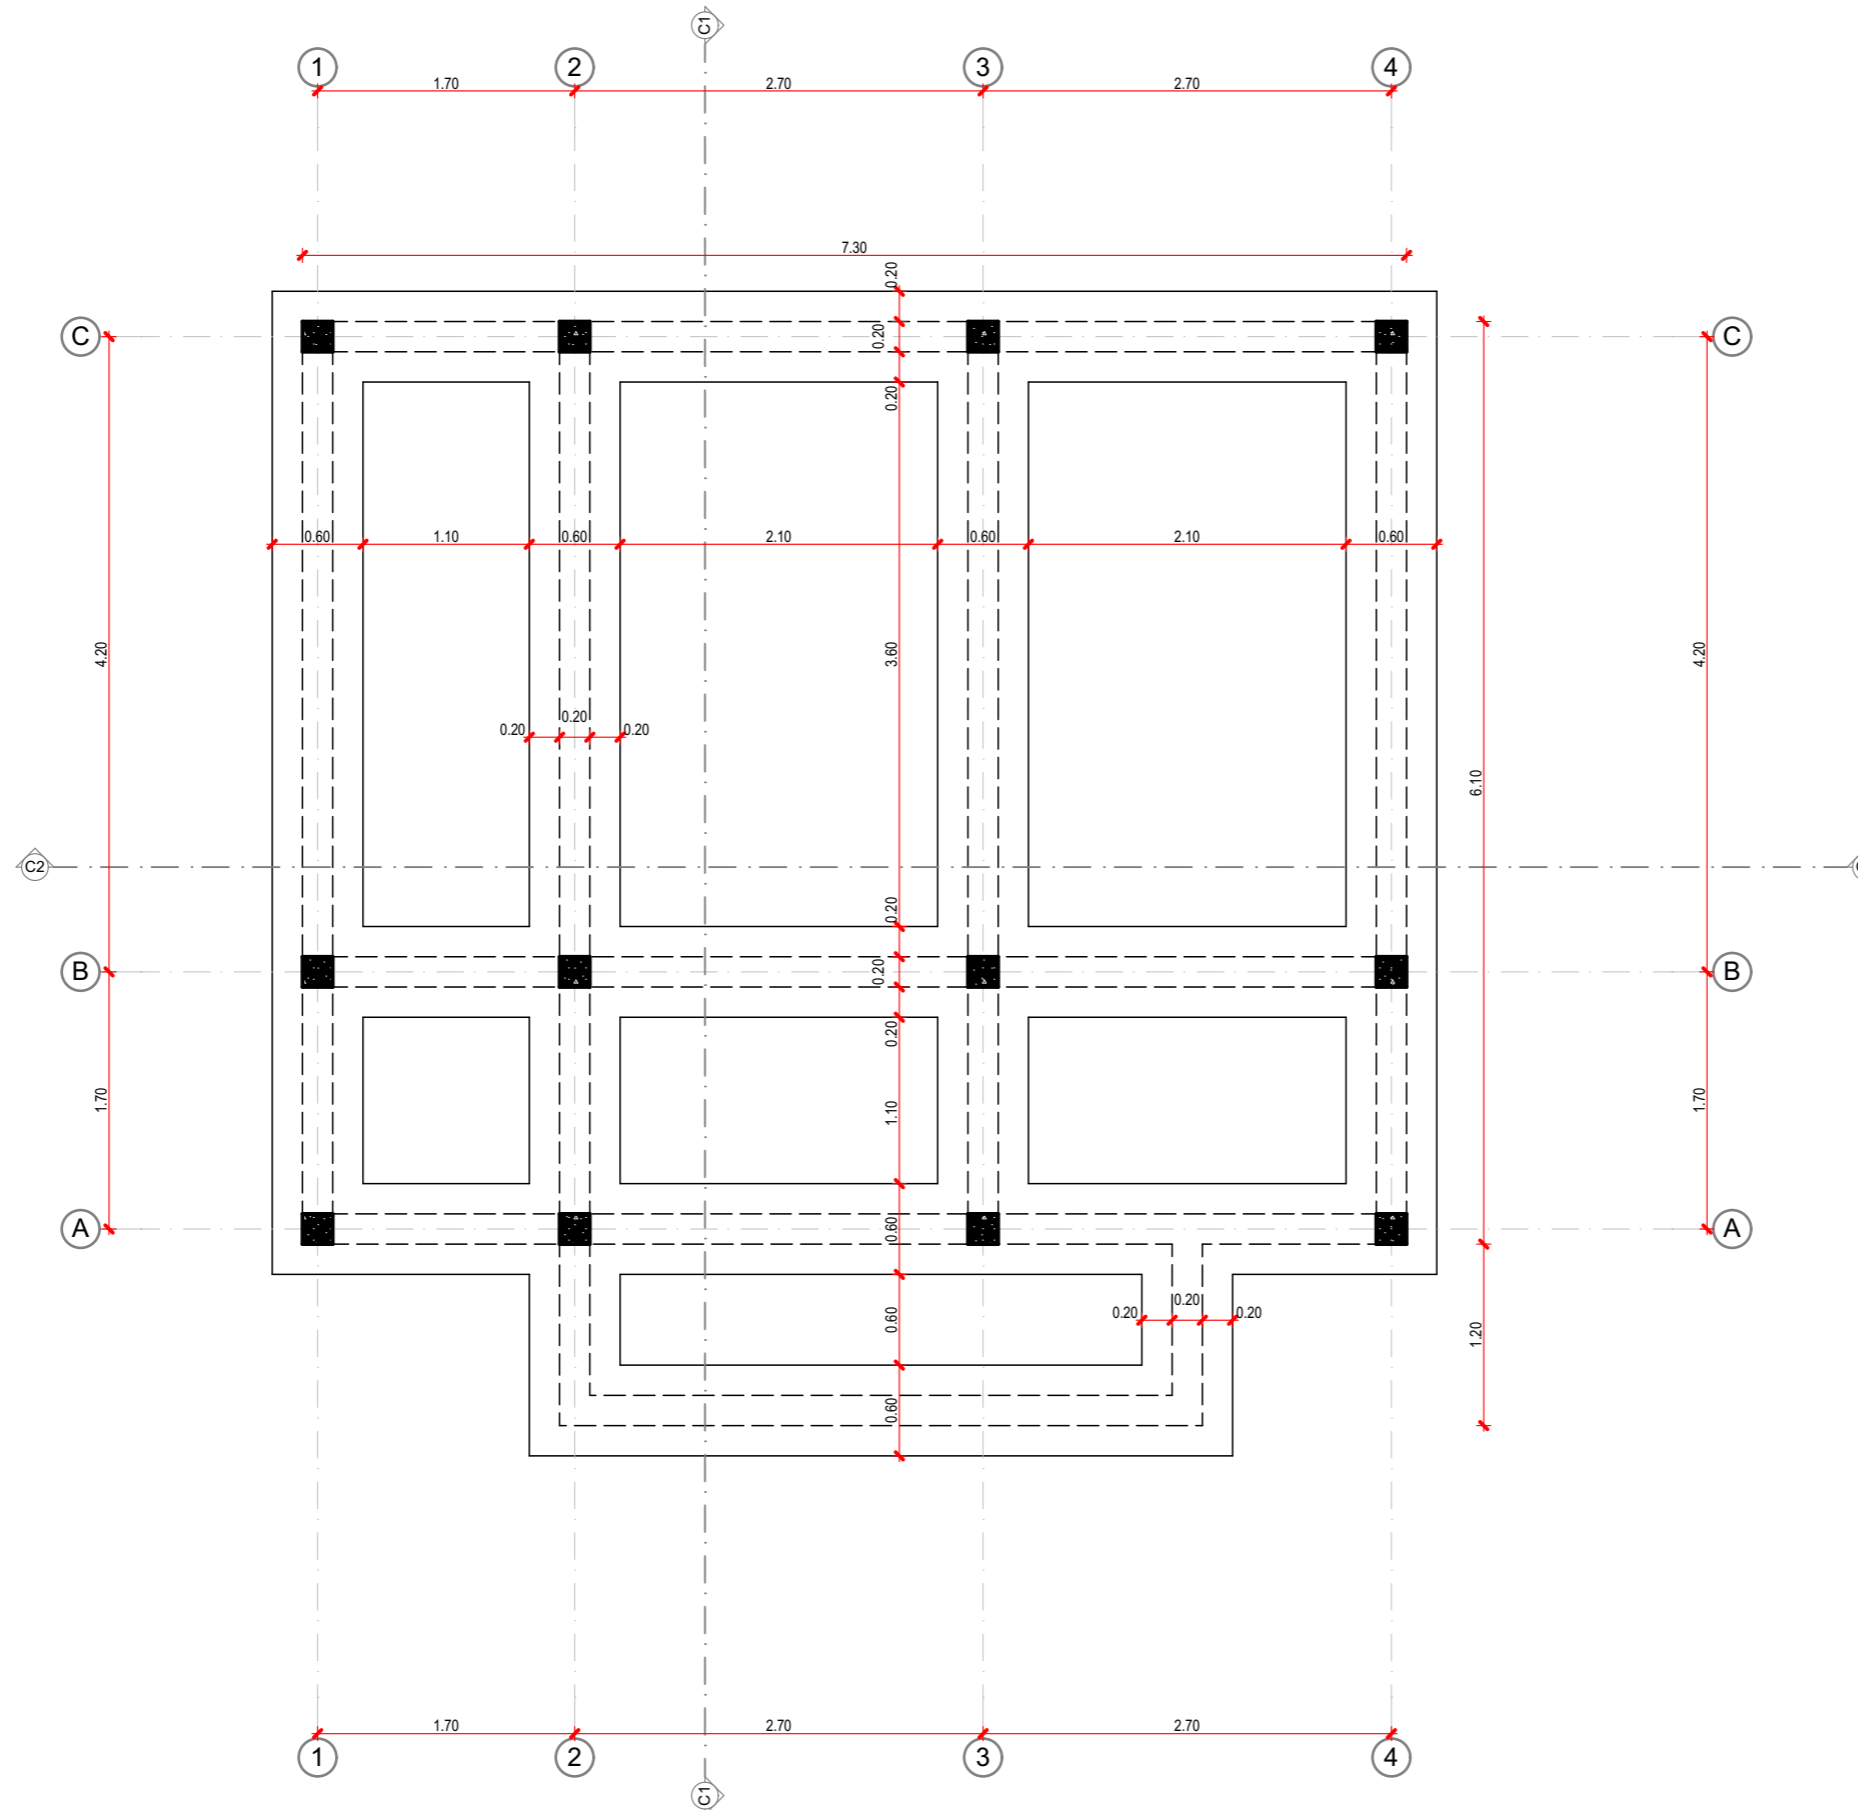

PLANTA DE FUNDAÇÃO

1:50

PLANTA DE
FUNDAÇÃO

Escala 1:50

01.3



REPÚBLICA DE MOÇAMBIQUE
GABINETE DE RECONSTRUÇÃO PÓS-CICLONES


PROMOVENDO A RECUPERAÇÃO RESILIENTE DE
INFRAESTRUTURAS HABITACIONAIS NAS
COMUNIDADES AFECTADAS PELOS CICLONES EM
MOÇAMBIQUE



UN HABITAT
FOR A BETTER URBAN FUTURE

PROJECTO EXECUTIVO
DE HABITAÇÃO UNIFAMILIAR -
EVOLUTIVA
TECNOLOGIA EM MATERIAL CONVENCIONAL

NOTAS

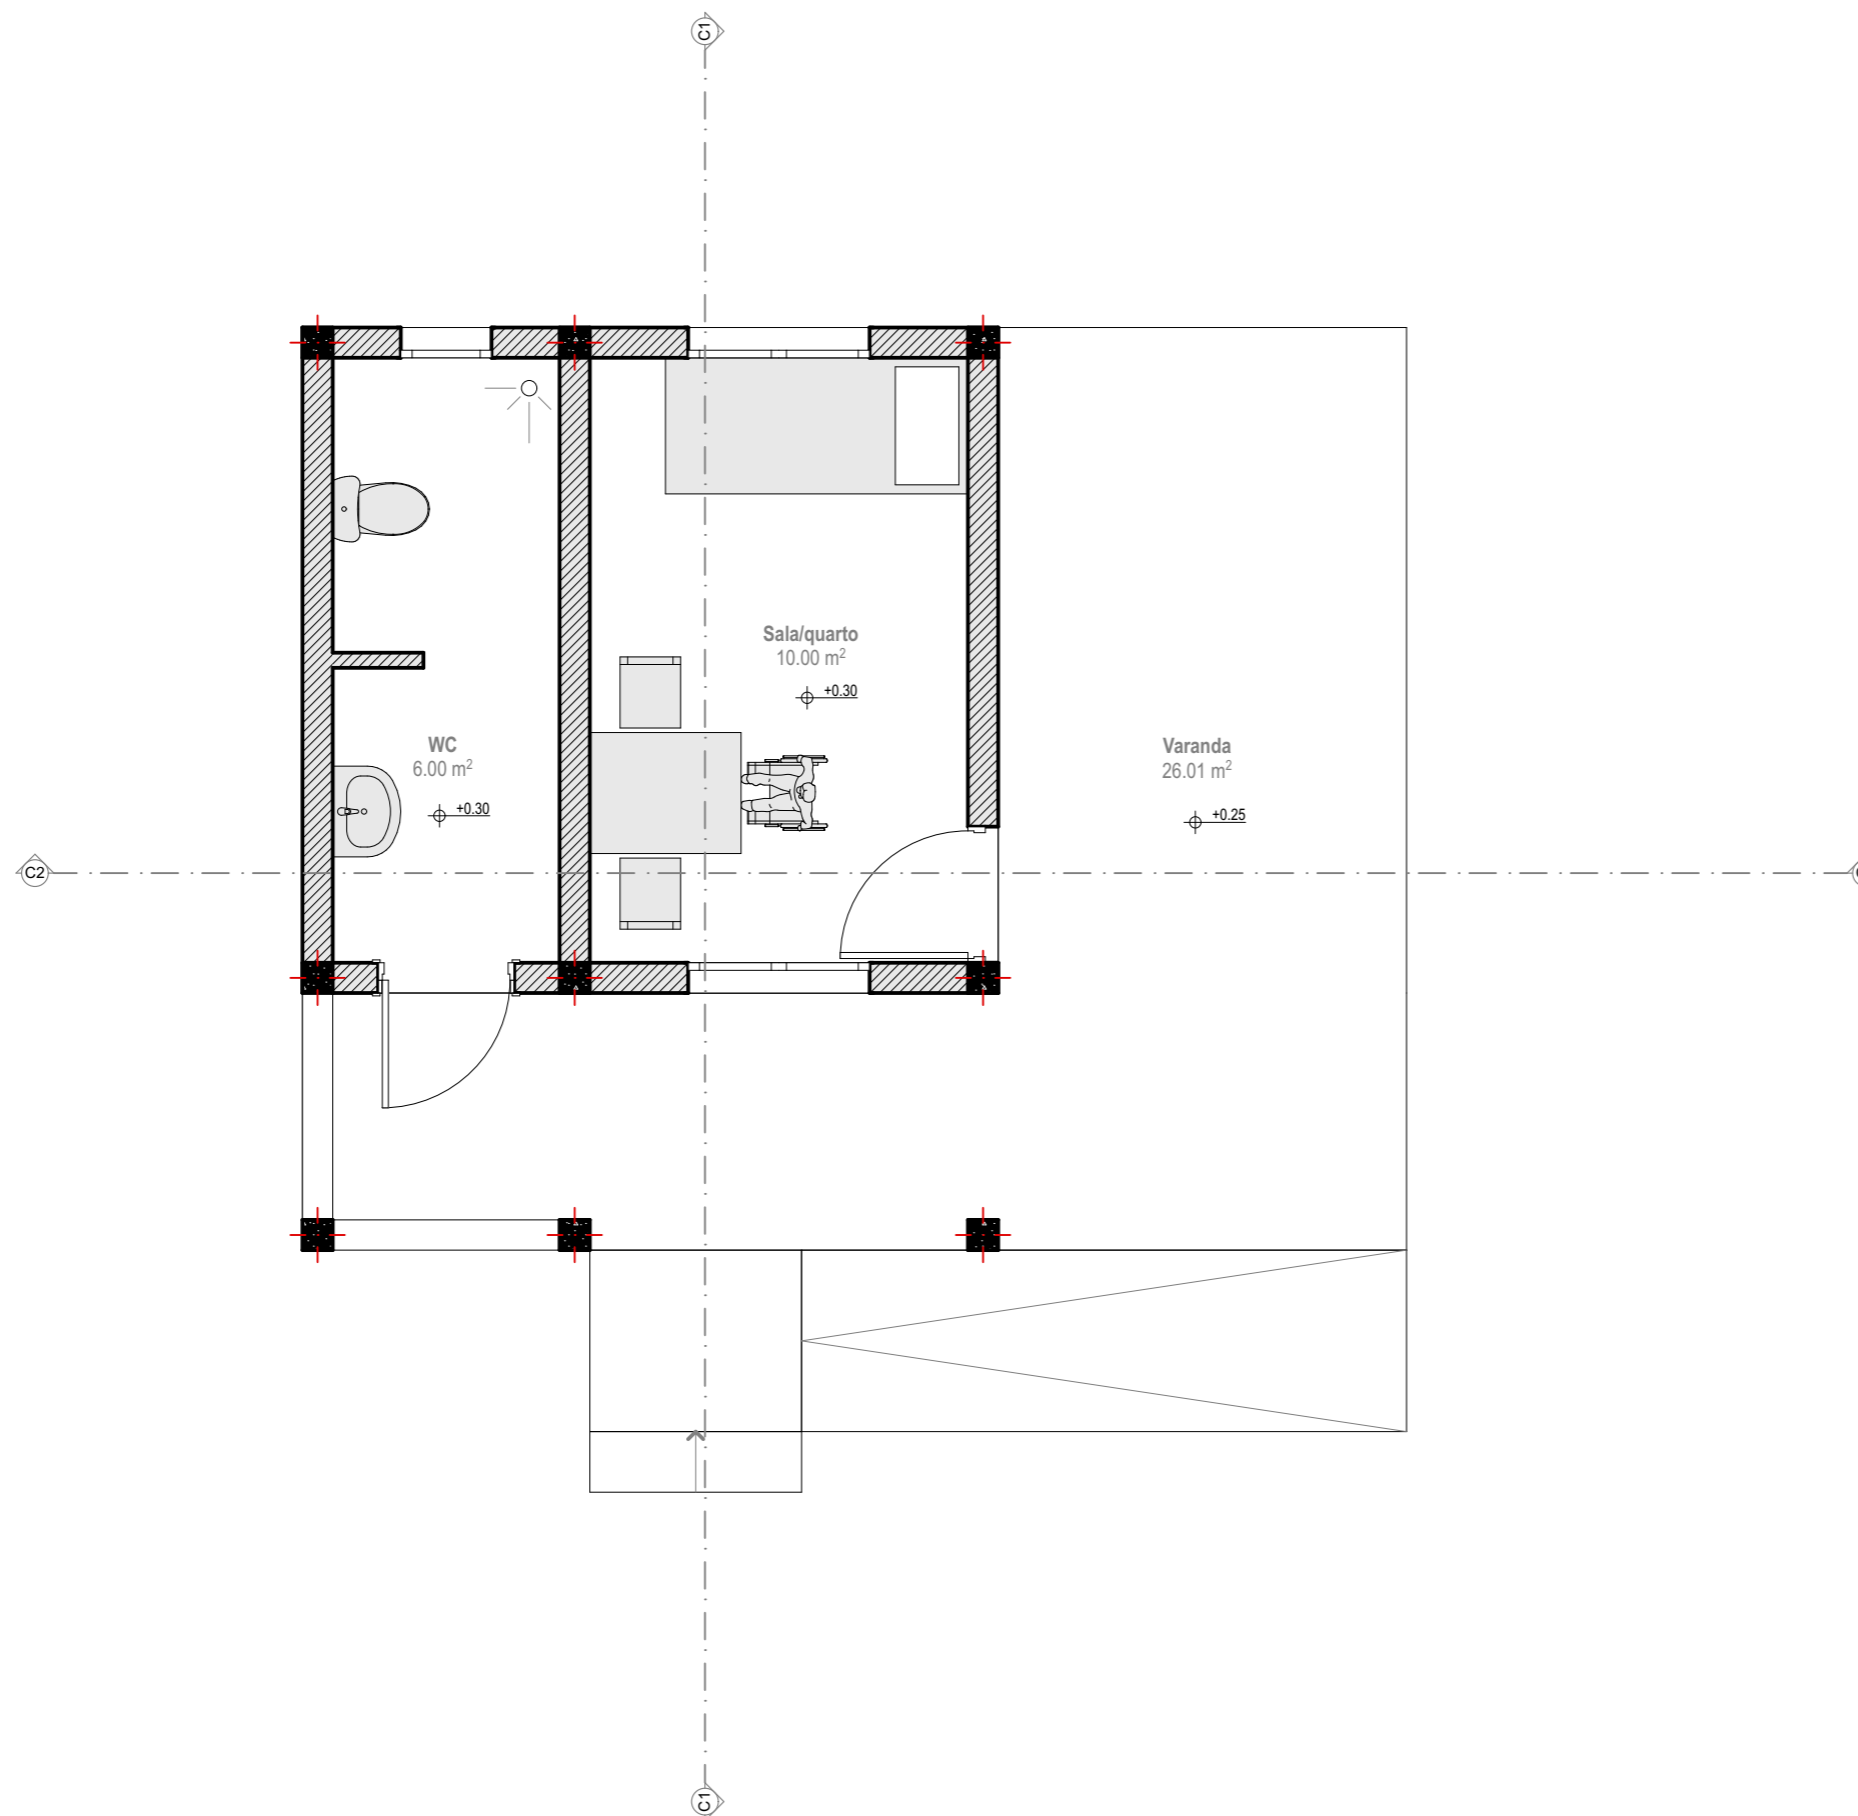

PLANTA DE PISO MOBILADA

1:50

PLANTA DE PISO
MOBILADA

Escala 1:50

01.4



REPÚBLICA DE MOÇAMBIQUE
GABINETE DE RECONSTRUÇÃO PÓS-CICLONES


PROMOVENDO A RECUPERAÇÃO RESILIENTE DE
INFRAESTRUTURAS HABITACIONAIS NAS
COMUNIDADES AFECTADAS PELOS CICLONES EM
MOÇAMBIQUE



UN HABITAT
FOR A BETTER URBAN FUTURE

PROJECTO EXECUTIVO
DE HABITAÇÃO UNIFAMILIAR -
EVOLUTIVA
TECNOLOGIA EM MATERIAL CONVENCIONAL

NOTAS

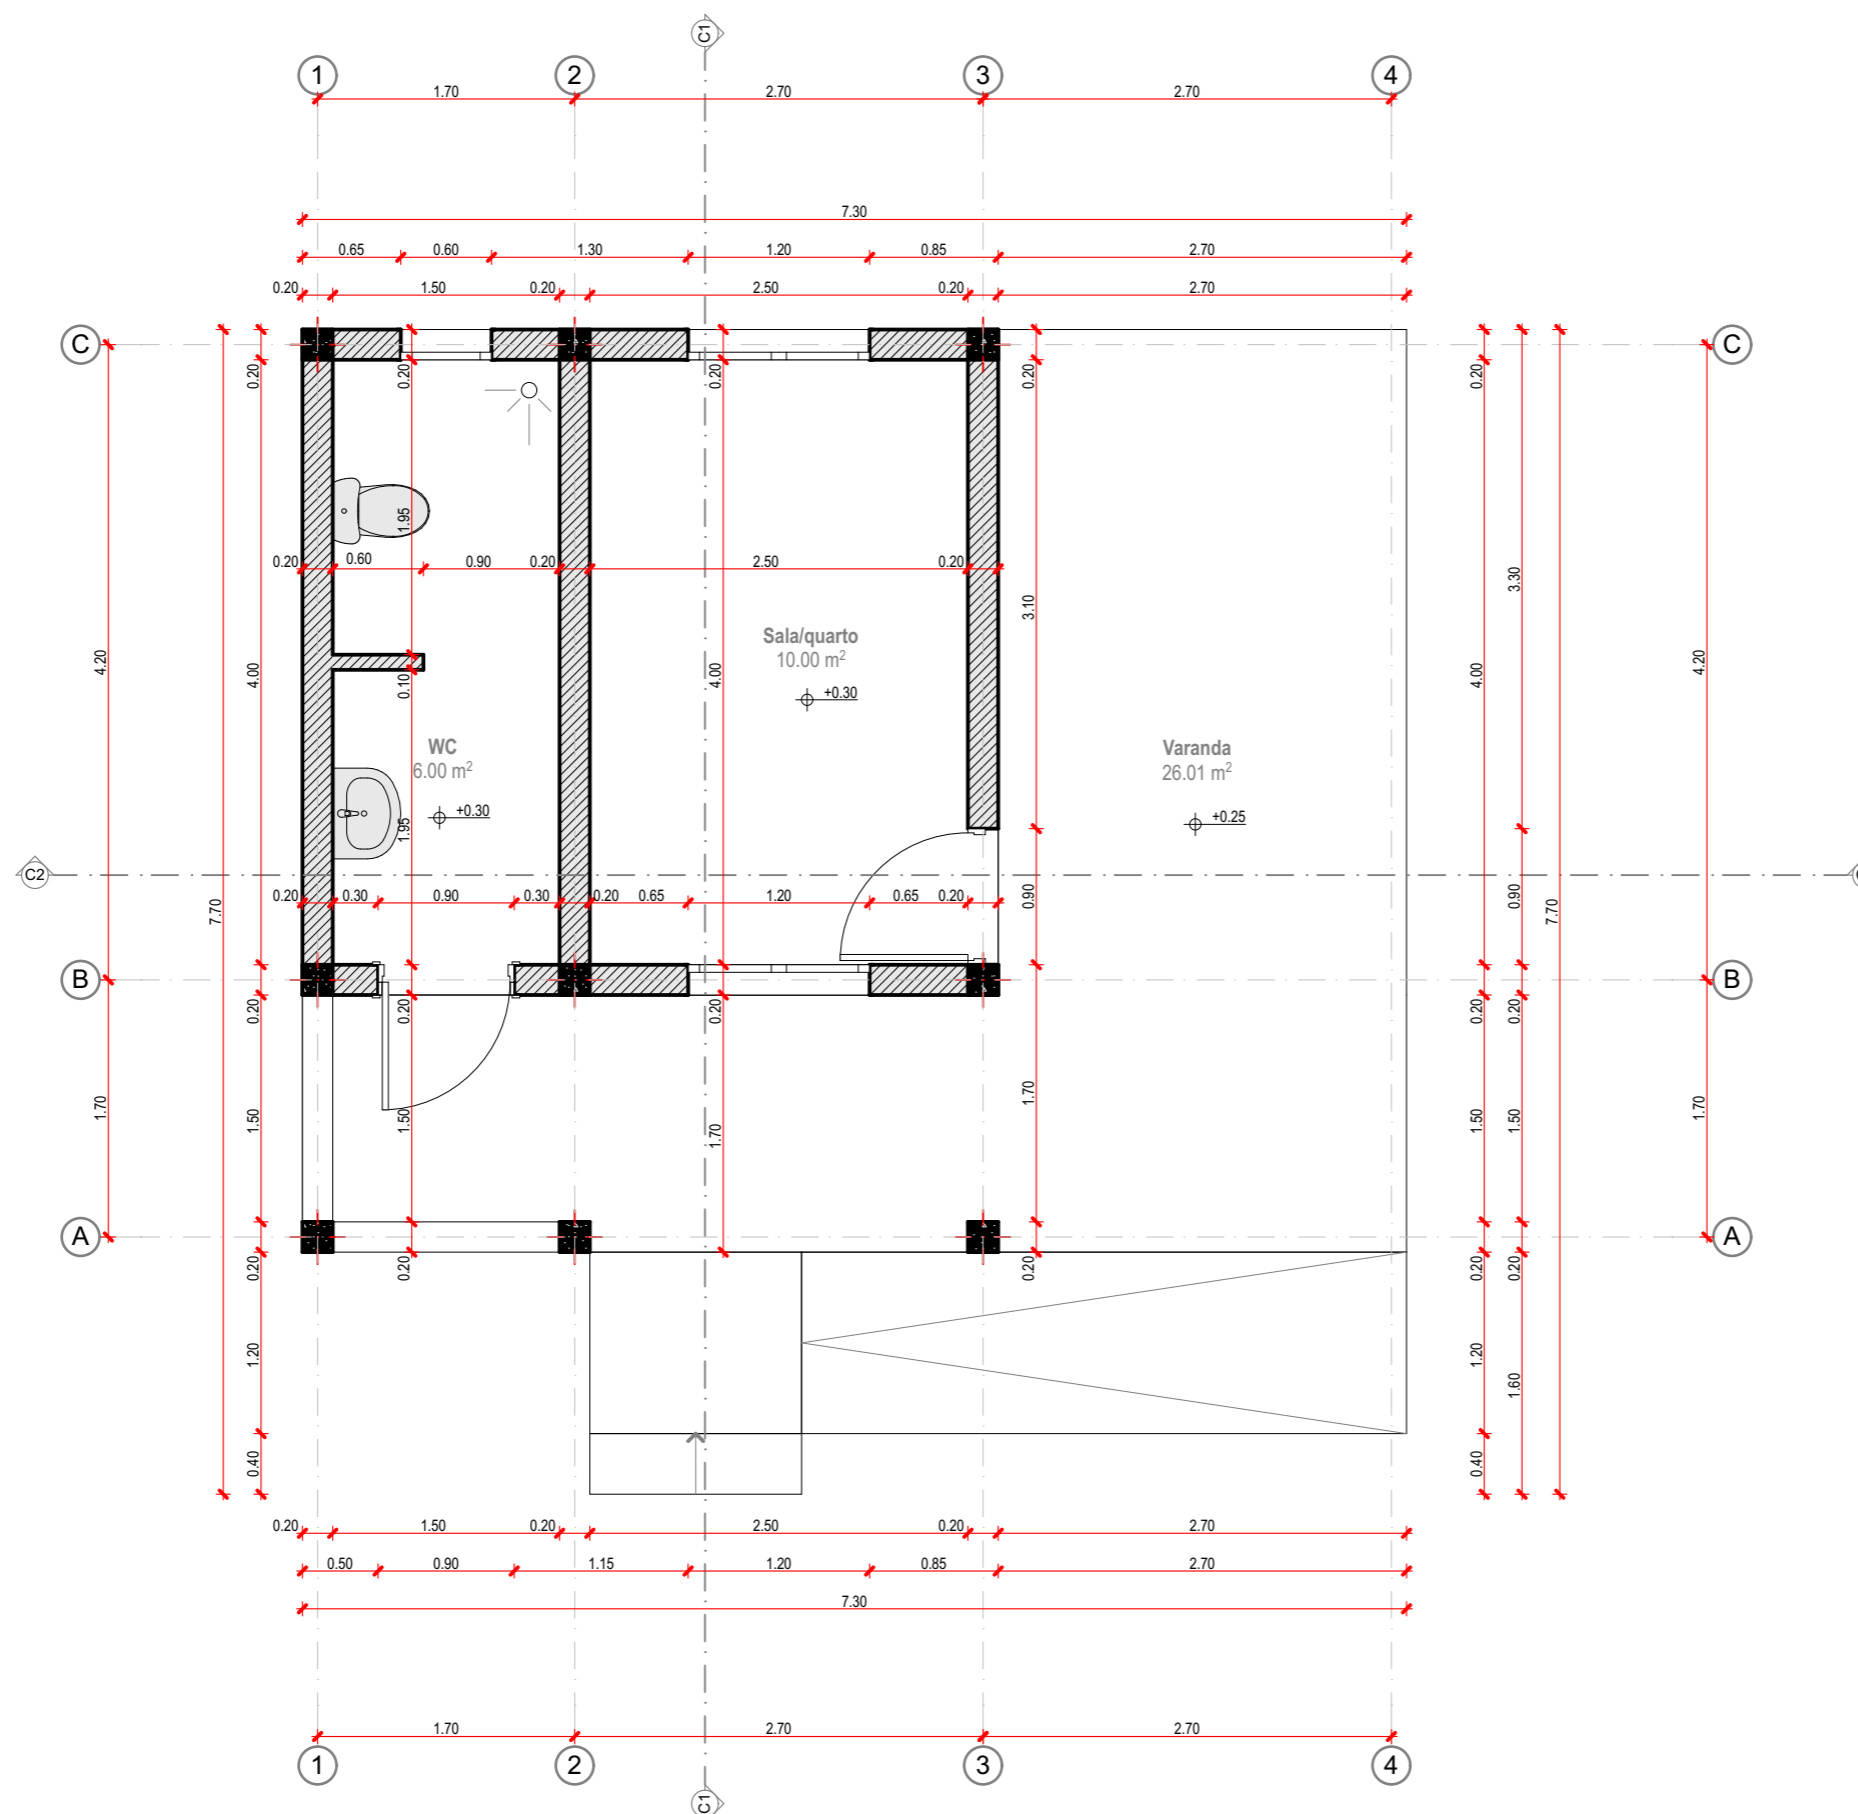

PLANTA DE PISO COTADA

1:50

PLANTA DE PISO
COTADA

Escala 1:50

01.5



REPÚBLICA DE MOÇAMBIQUE
GABINETE DE RECONSTRUÇÃO PÓS-CICLONES


PROMOVENDO A RECUPERAÇÃO RESILIENTE DE
INFRAESTRUTURAS HABITACIONAIS NAS
COMUNIDADES AFECTADAS PELOS CICLONES EM
MOÇAMBIQUE



UN HABITAT
FOR A BETTER URBAN FUTURE

PROJECTO EXECUTIVO
DE HABITAÇÃO UNIFAMILIAR -
EVOLUTIVA
TECNOLOGIA EM MATERIAL CONVENCIONAL

NOTAS

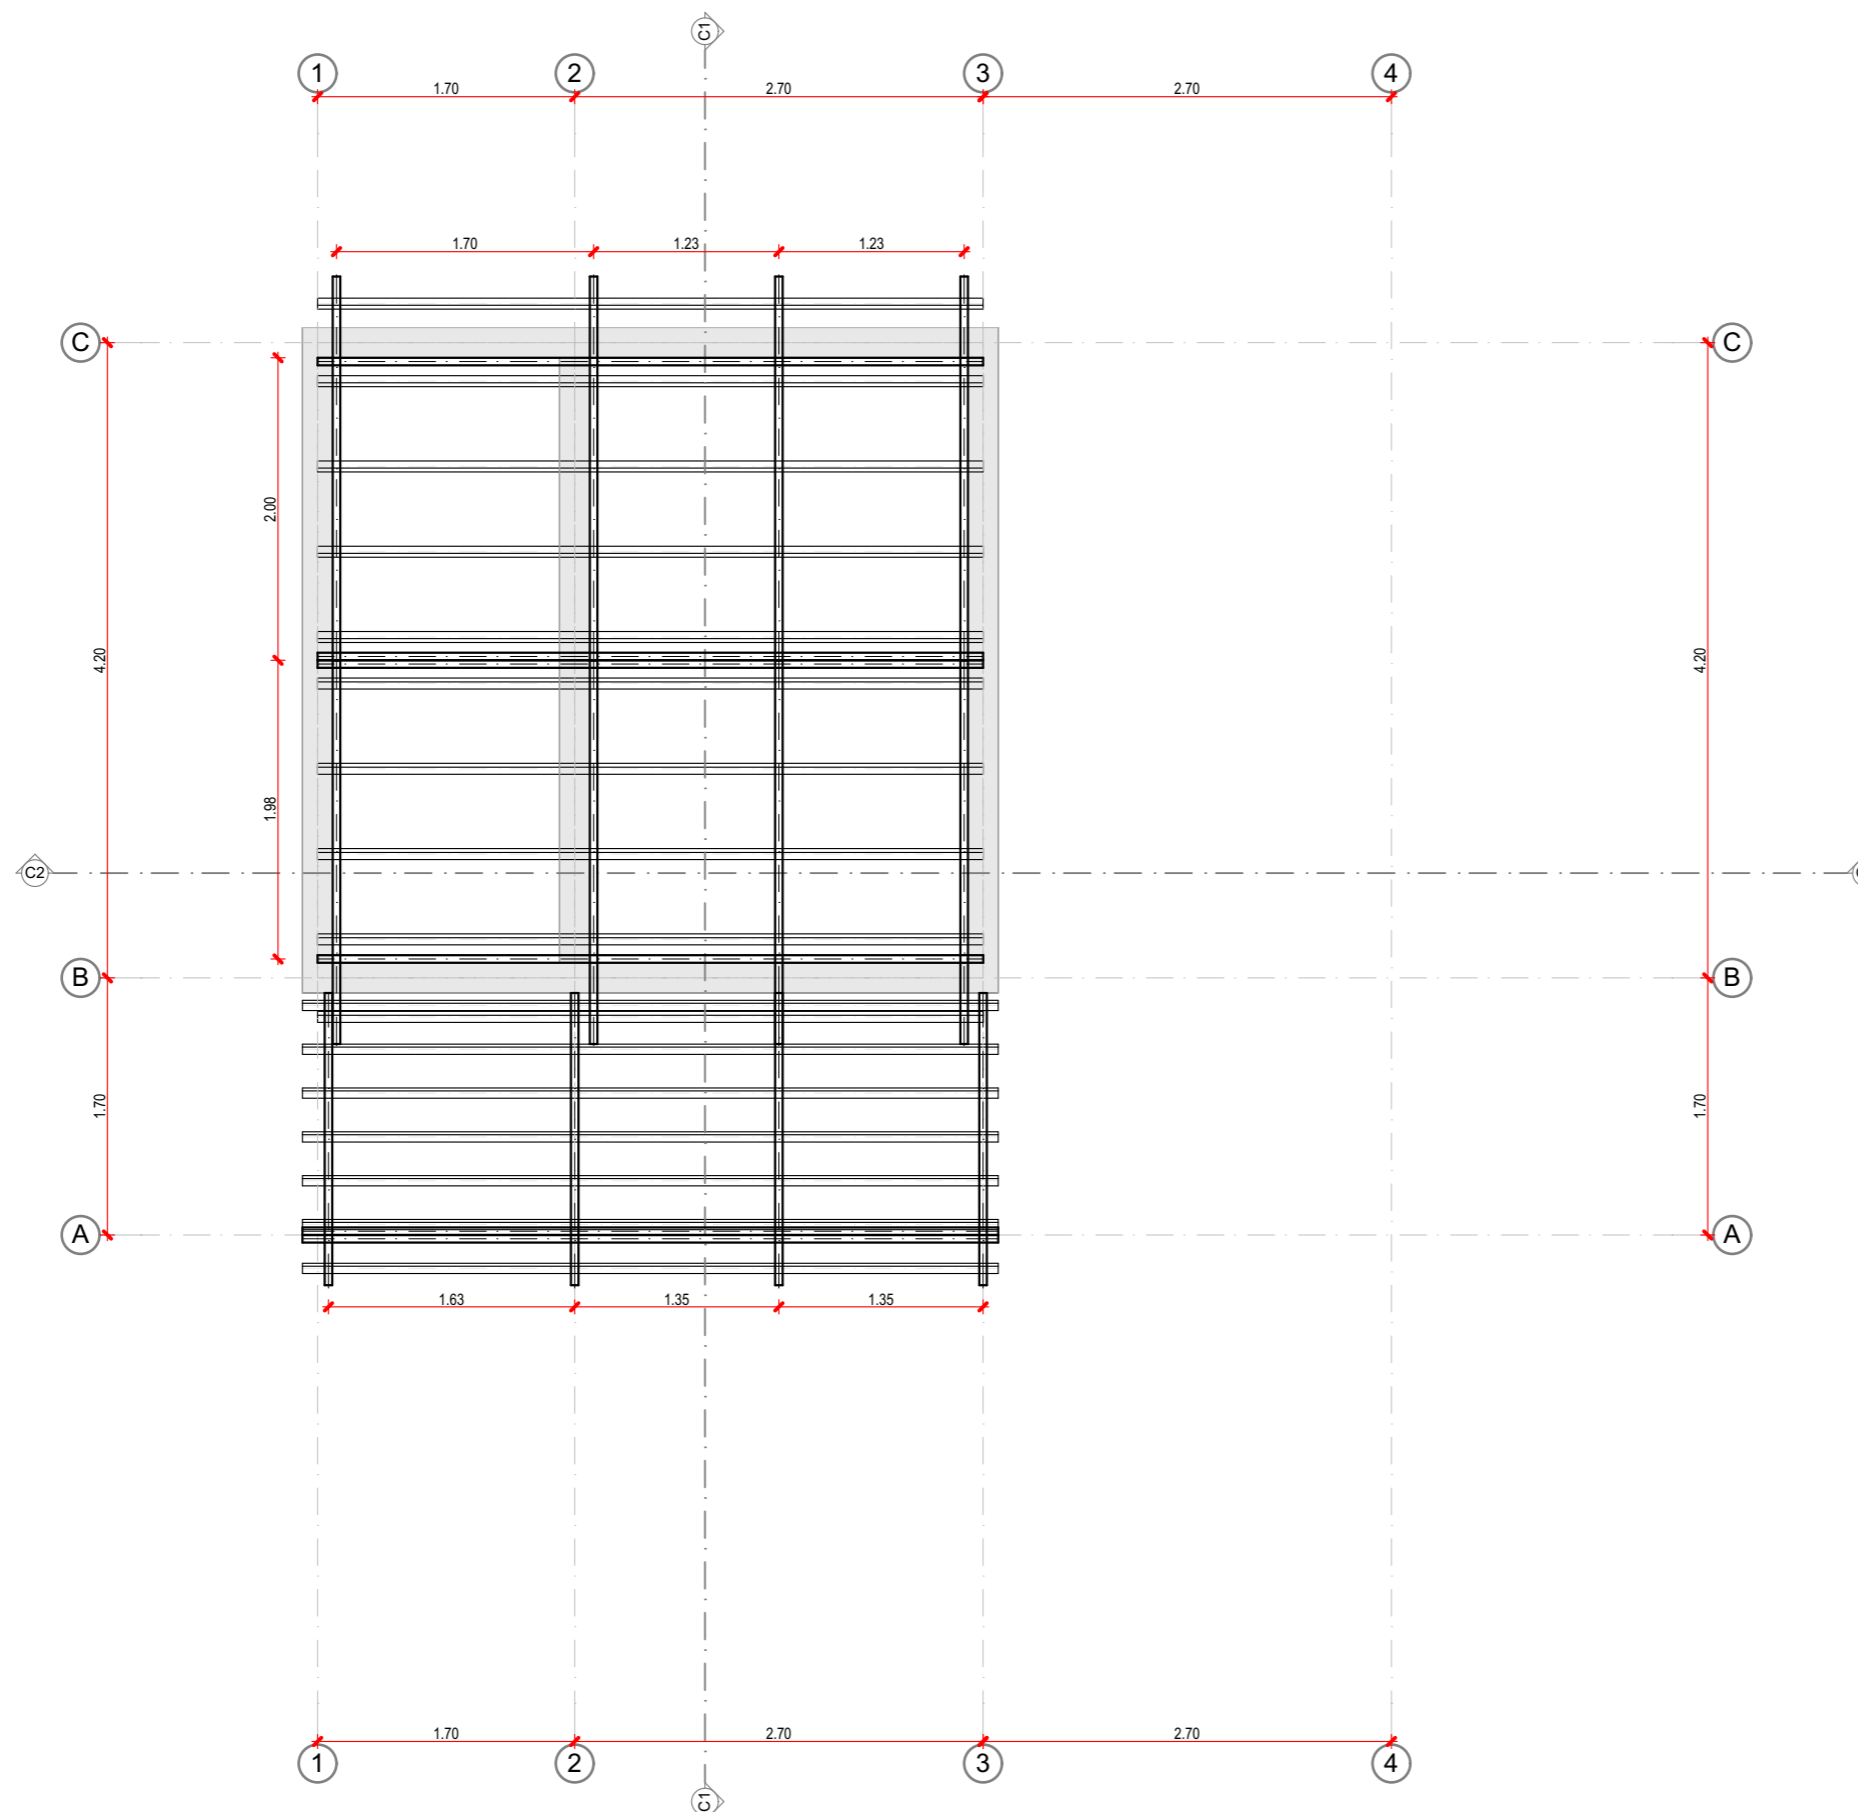

PLANTA DE PISO COTADA

1:50

PLANTA DA
ESTRUTURA DE
COBERTURA

Escala 1:50

01.6



REPÚBLICA DE MOÇAMBIQUE
GABINETE DE RECONSTRUÇÃO PÓS-CICLONES


PROMOVENDO A RECUPERAÇÃO RESILIENTE DE
INFRAESTRUTURAS HABITACIONAIS NAS
COMUNIDADES AFECTADAS PELOS CICLONES EM
MOÇAMBIQUE



UN HABITAT
FOR A BETTER URBAN FUTURE

PROJECTO EXECUTIVO
DE HABITAÇÃO UNIFAMILIAR -
EVOLUTIVA
TECNOLOGIA EM MATERIAL CONVENCIONAL

NOTAS

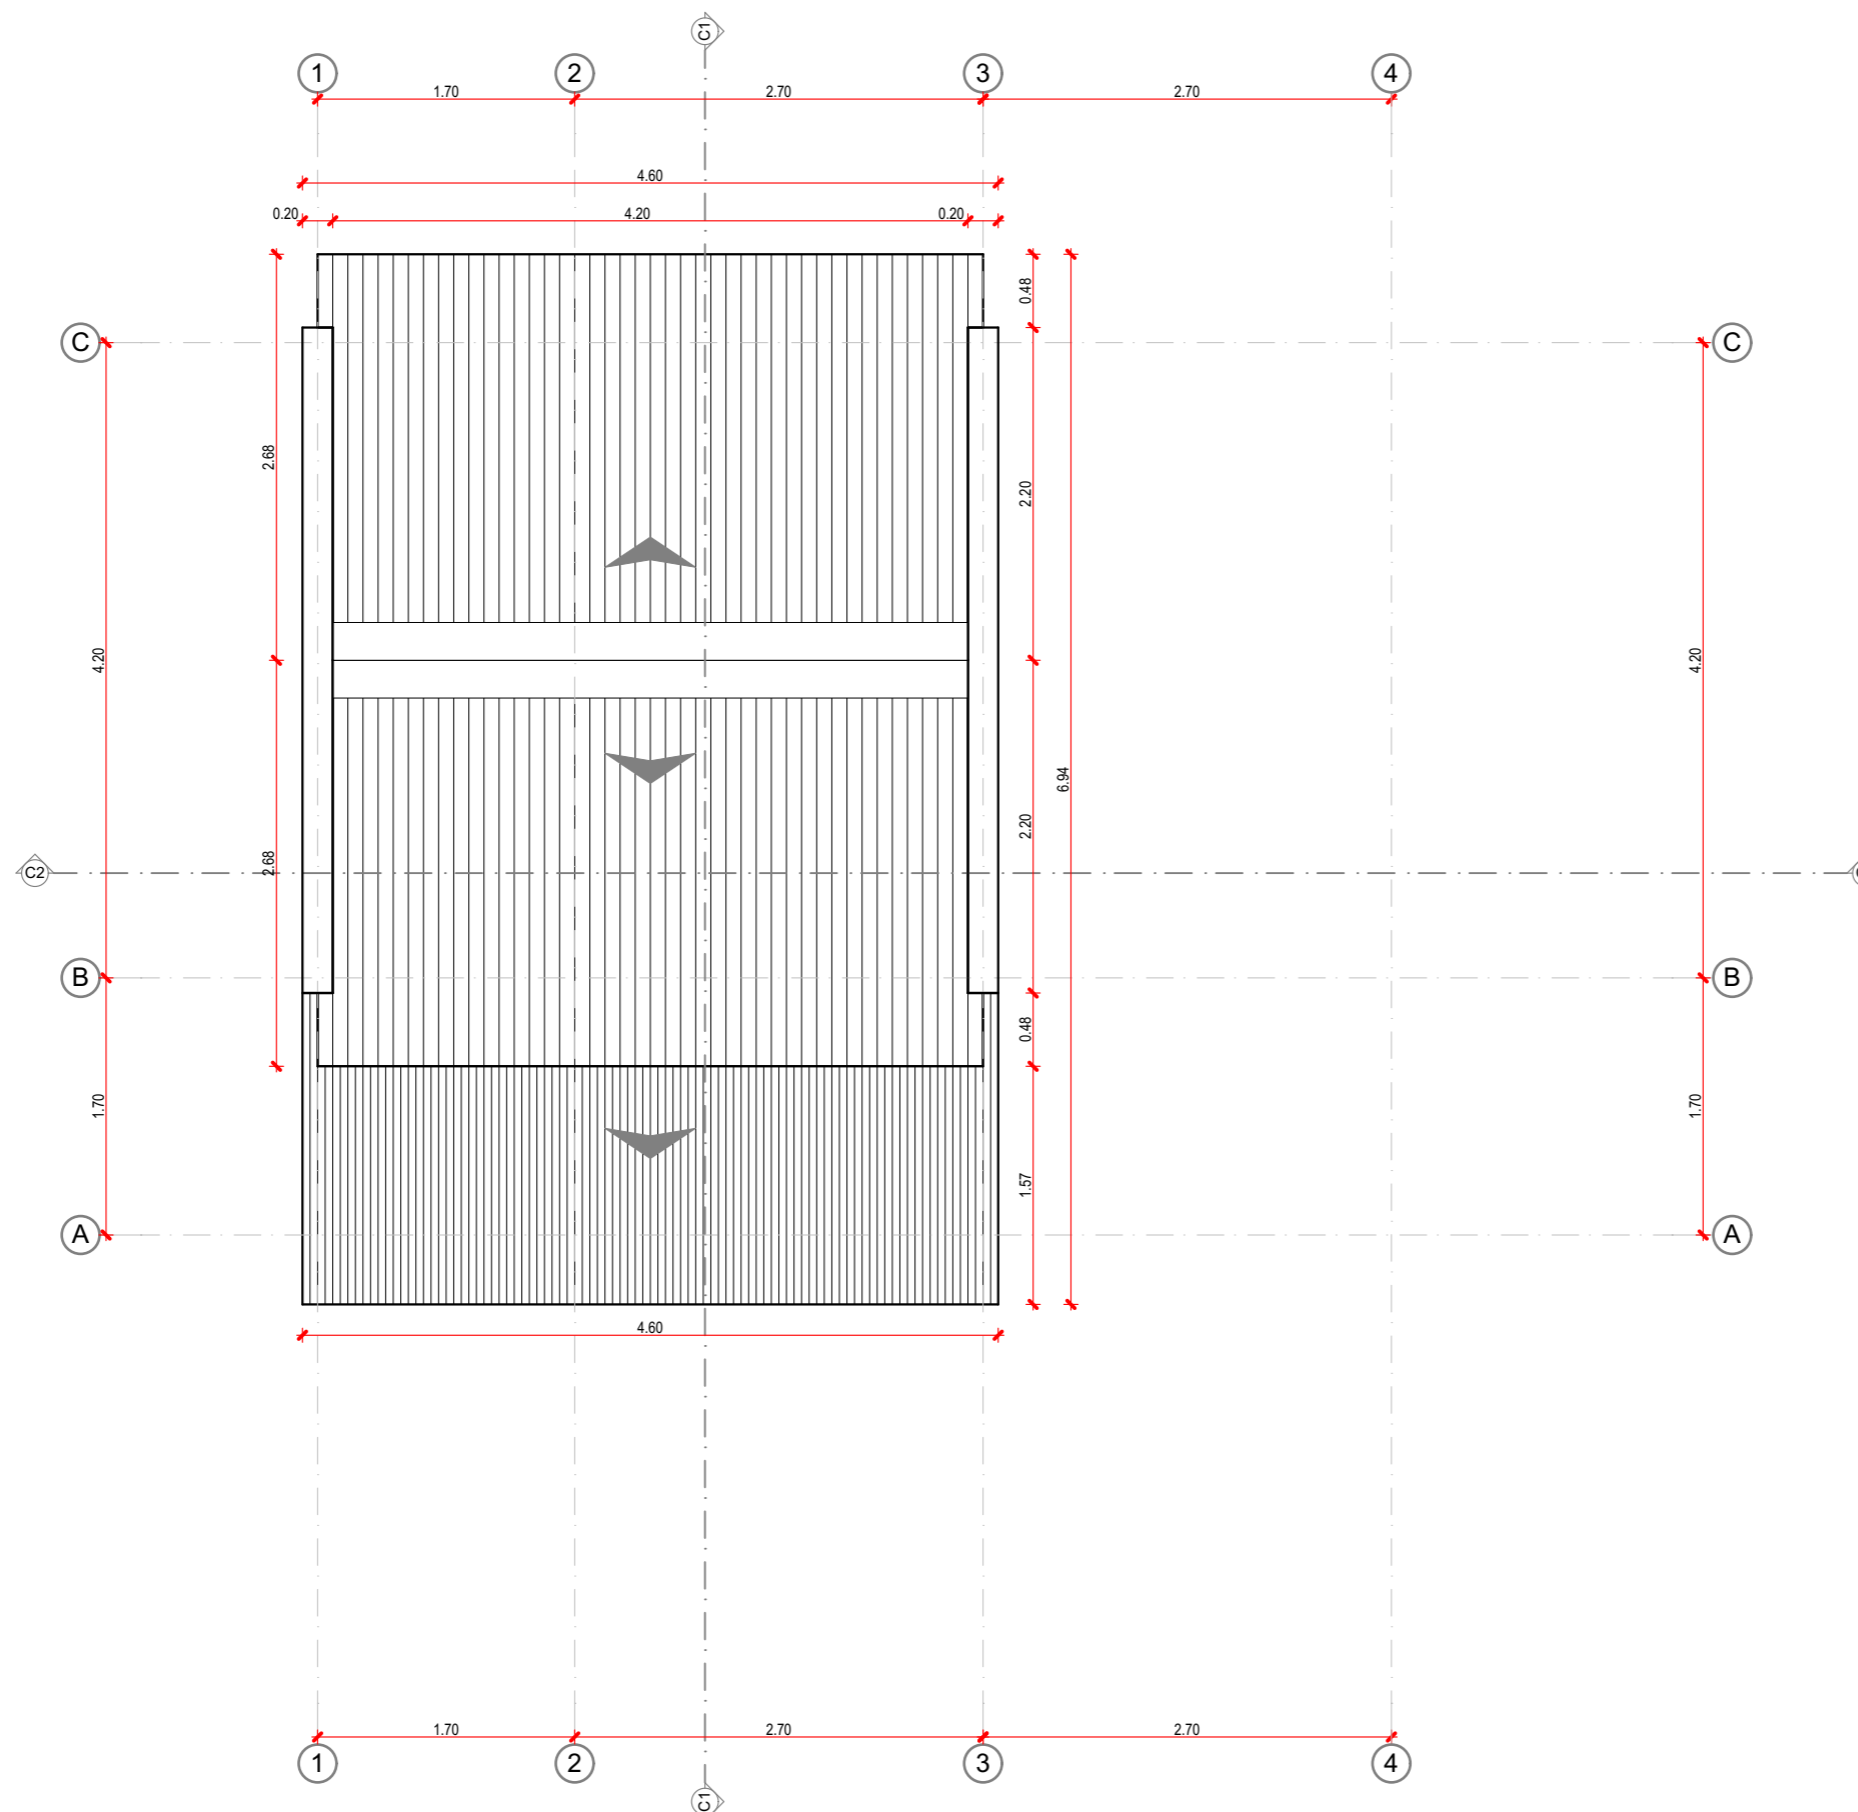

PLANTA DE PISO COTADA

1:50

PLANTA DE
COBERTURA

Escala 1:50

01.7



REPÚBLICA DE MOÇAMBIQUE
GABINETE DE RECONSTRUÇÃO PÓS-CICLONES


PROMOVENDO A RECUPERAÇÃO RESILIENTE DE
INFRAESTRUTURAS HABITACIONAIS NAS
COMUNIDADES AFECTADAS PELOS CICLONES EM
MOÇAMBIQUE



UN HABITAT
FOR A BETTER URBAN FUTURE

PROJECTO EXECUTIVO
DE HABITAÇÃO UNIFAMILIAR -
EVOLUTIVA
TECNOLOGIA EM MATERIAL CONVENCIONAL

NOTAS

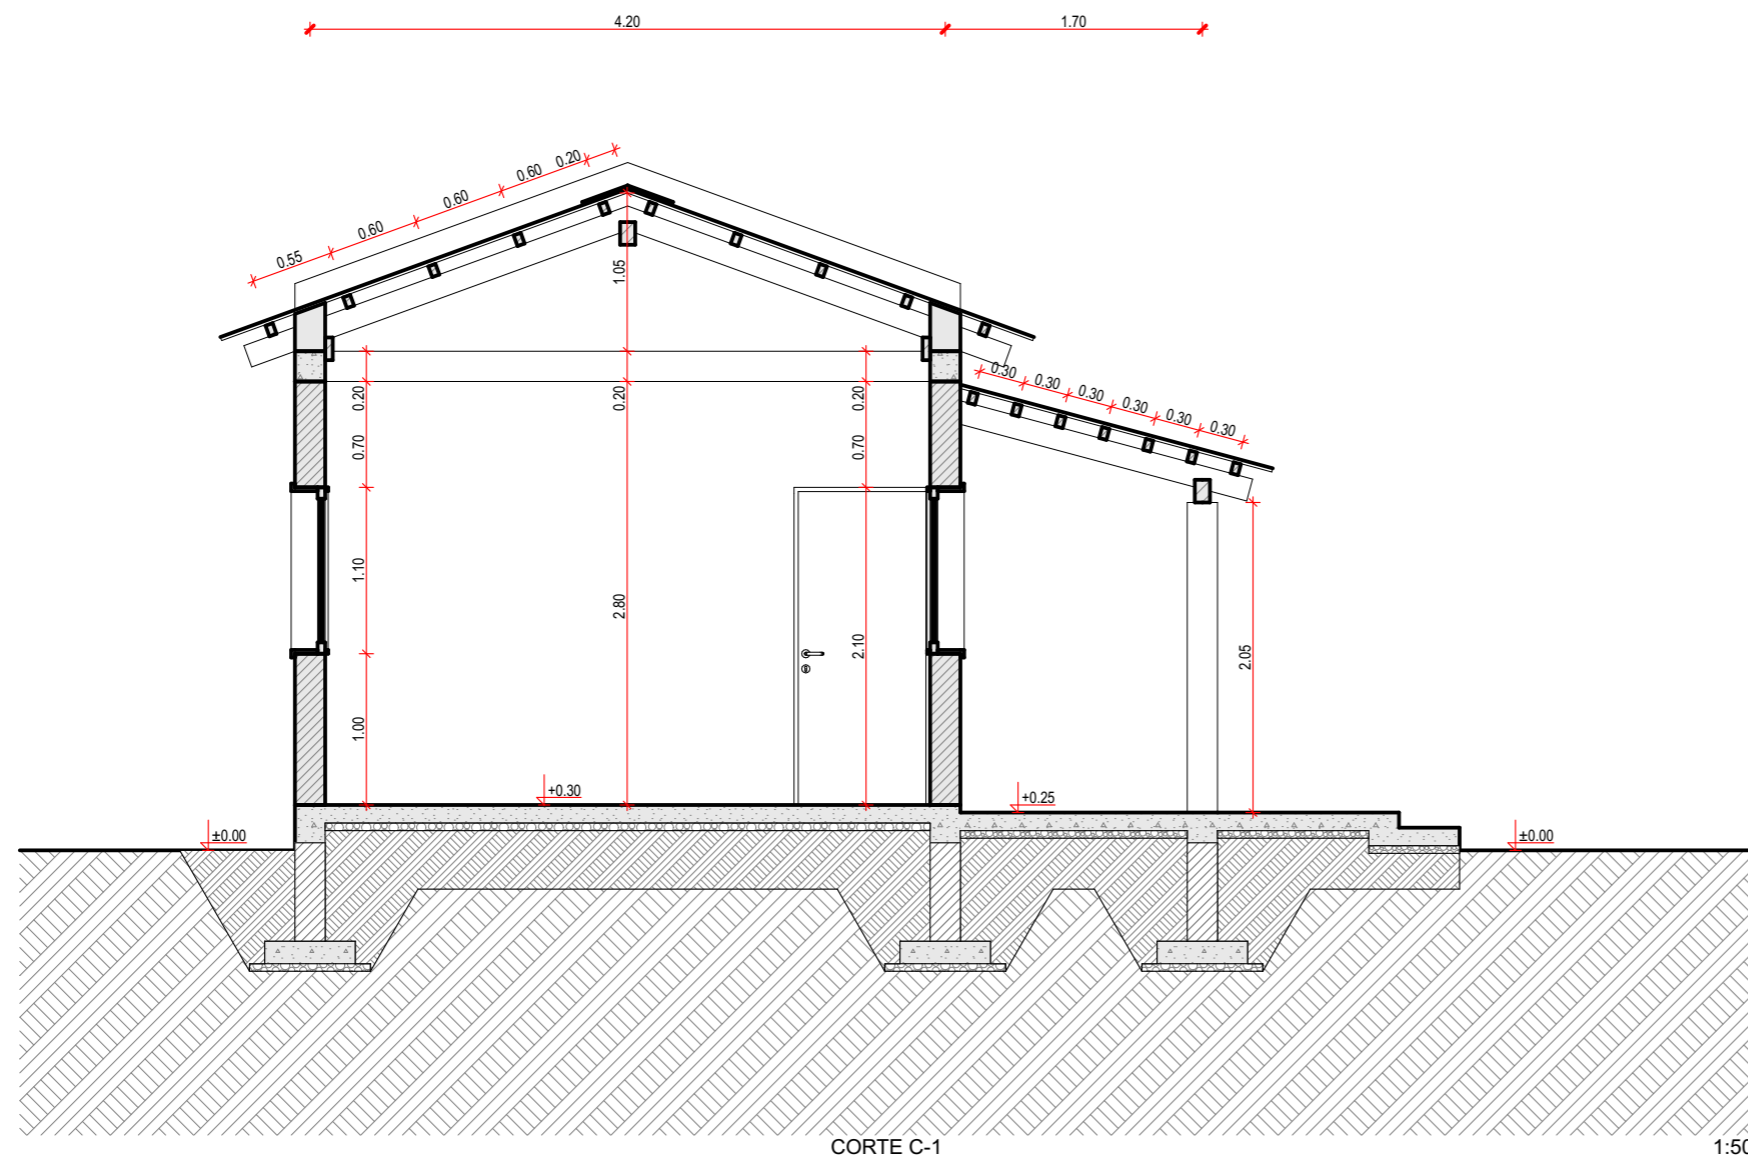

CORTE C-1

Escala 1:50

01.8



REPÚBLICA DE MOÇAMBIQUE
GABINETE DE RECONSTRUÇÃO PÓS-CICLONES


PROMOVENDO A RECUPERAÇÃO RESILIENTE DE
INFRAESTRUTURAS HABITACIONAIS NAS
COMUNIDADES AFECTADAS PELOS CICLONES EM
MOÇAMBIQUE



UN HABITAT
FOR A BETTER URBAN FUTURE

PROJECTO EXECUTIVO
DE HABITAÇÃO UNIFAMILIAR -
EVOLUTIVA
TECNOLOGIA EM MATERIAL CONVENCIONAL

NOTAS

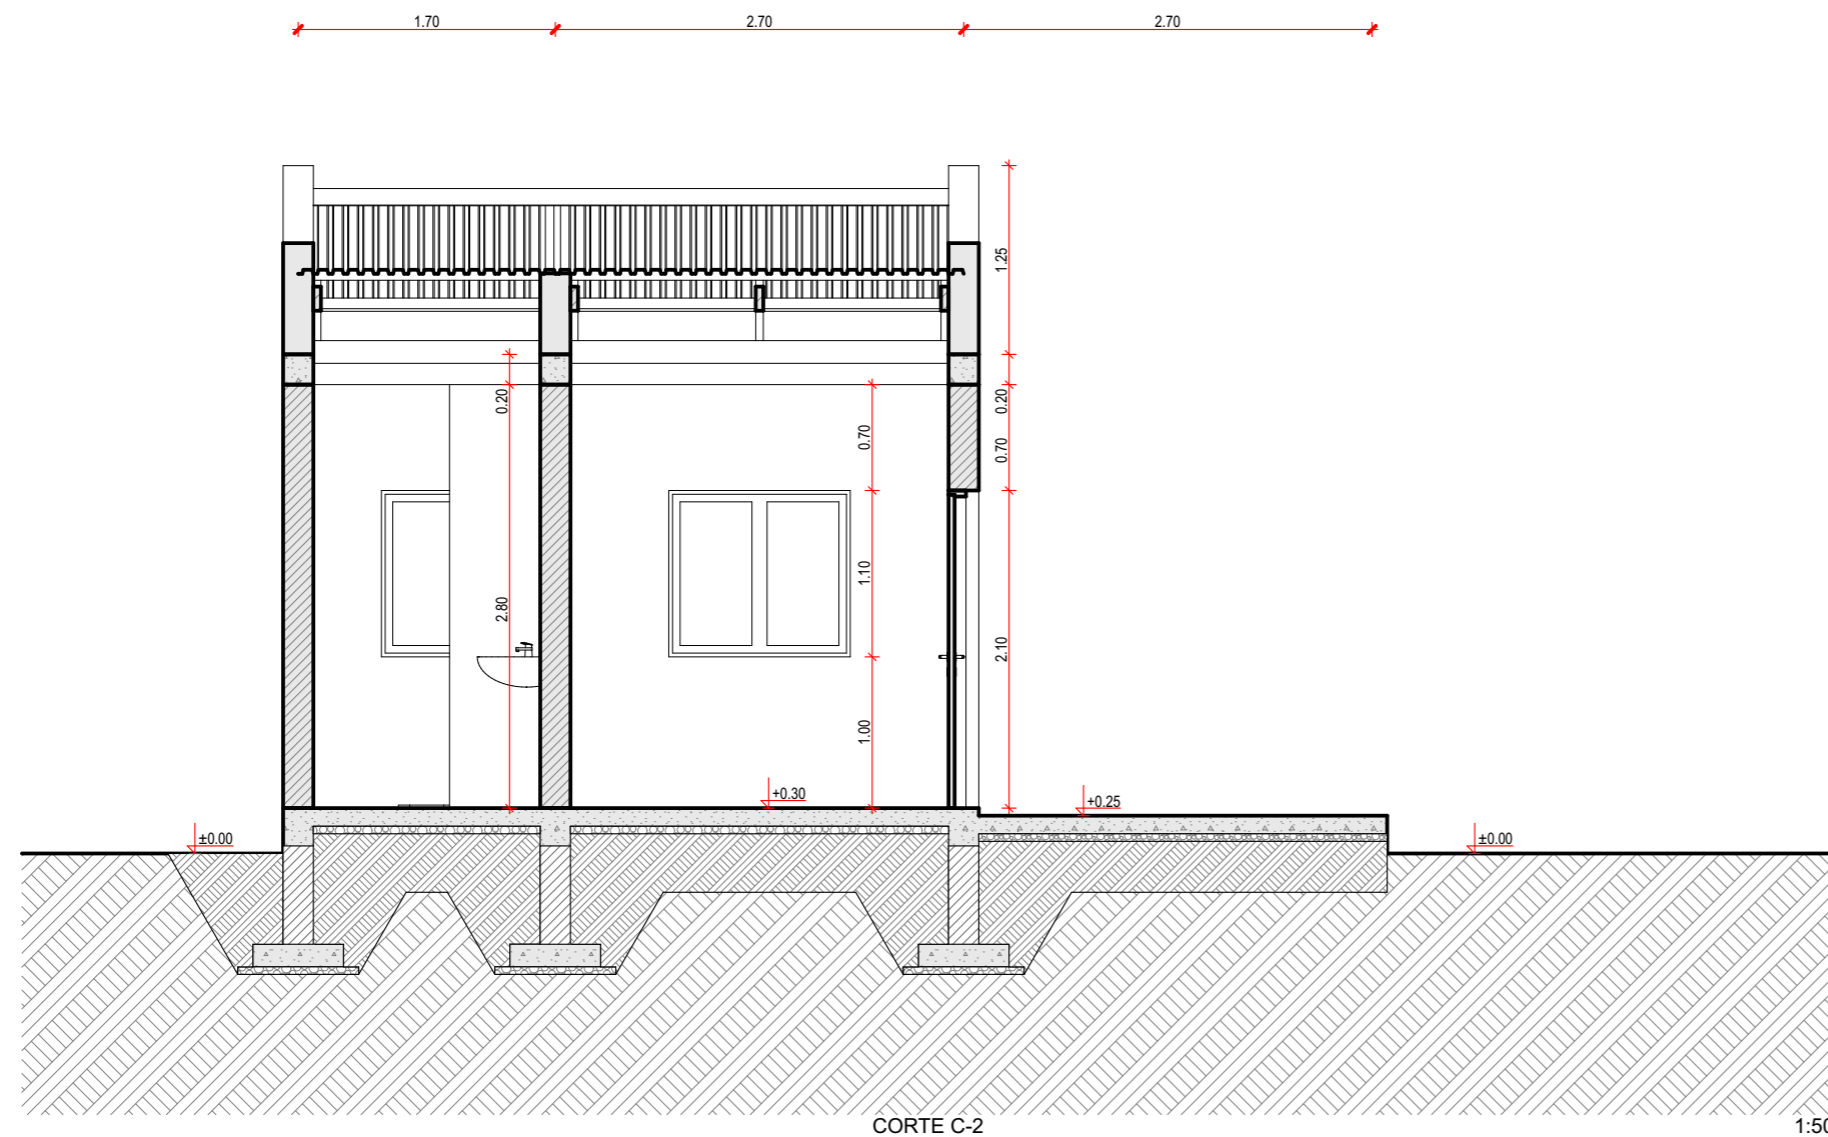

CORTE C-2

Escala 1:50

01.9



REPÚBLICA DE MOÇAMBIQUE
GABINETE DE RECONSTRUÇÃO PÓS-CICLONES

PROMOVENDO A RECUPERAÇÃO RESILIENTE DE
INFRAESTRUTURAS HABITACIONAIS NAS
COMUNIDADES AFECTADAS PELOS CICLONES EM
MOÇAMBIQUE



UN HABITAT
FOR A BETTER URBAN FUTURE

PROJECTO EXECUTIVO
DE HABITAÇÃO UNIFAMILIAR -
EVOLUTIVA
TECNOLOGIA EM MATERIAL CONVENCIONAL

NOTAS



ALÇADO FRONTAL

01.10

Escala 1:50



REPÚBLICA DE MOÇAMBIQUE
GABINETE DE RECONSTRUÇÃO PÓS-CICLONES


PROMOVENDO A RECUPERAÇÃO RESILIENTE DE
INFRAESTRUTURAS HABITACIONAIS NAS
COMUNIDADES AFECTADAS PELOS CICLONES EM
MOÇAMBIQUE



UN HABITAT
FOR A BETTER URBAN FUTURE

PROJECTO EXECUTIVO
DE HABITAÇÃO UNIFAMILIAR -
EVOLUTIVA
TECNOLOGIA EM MATERIAL CONVENCIONAL

NOTAS

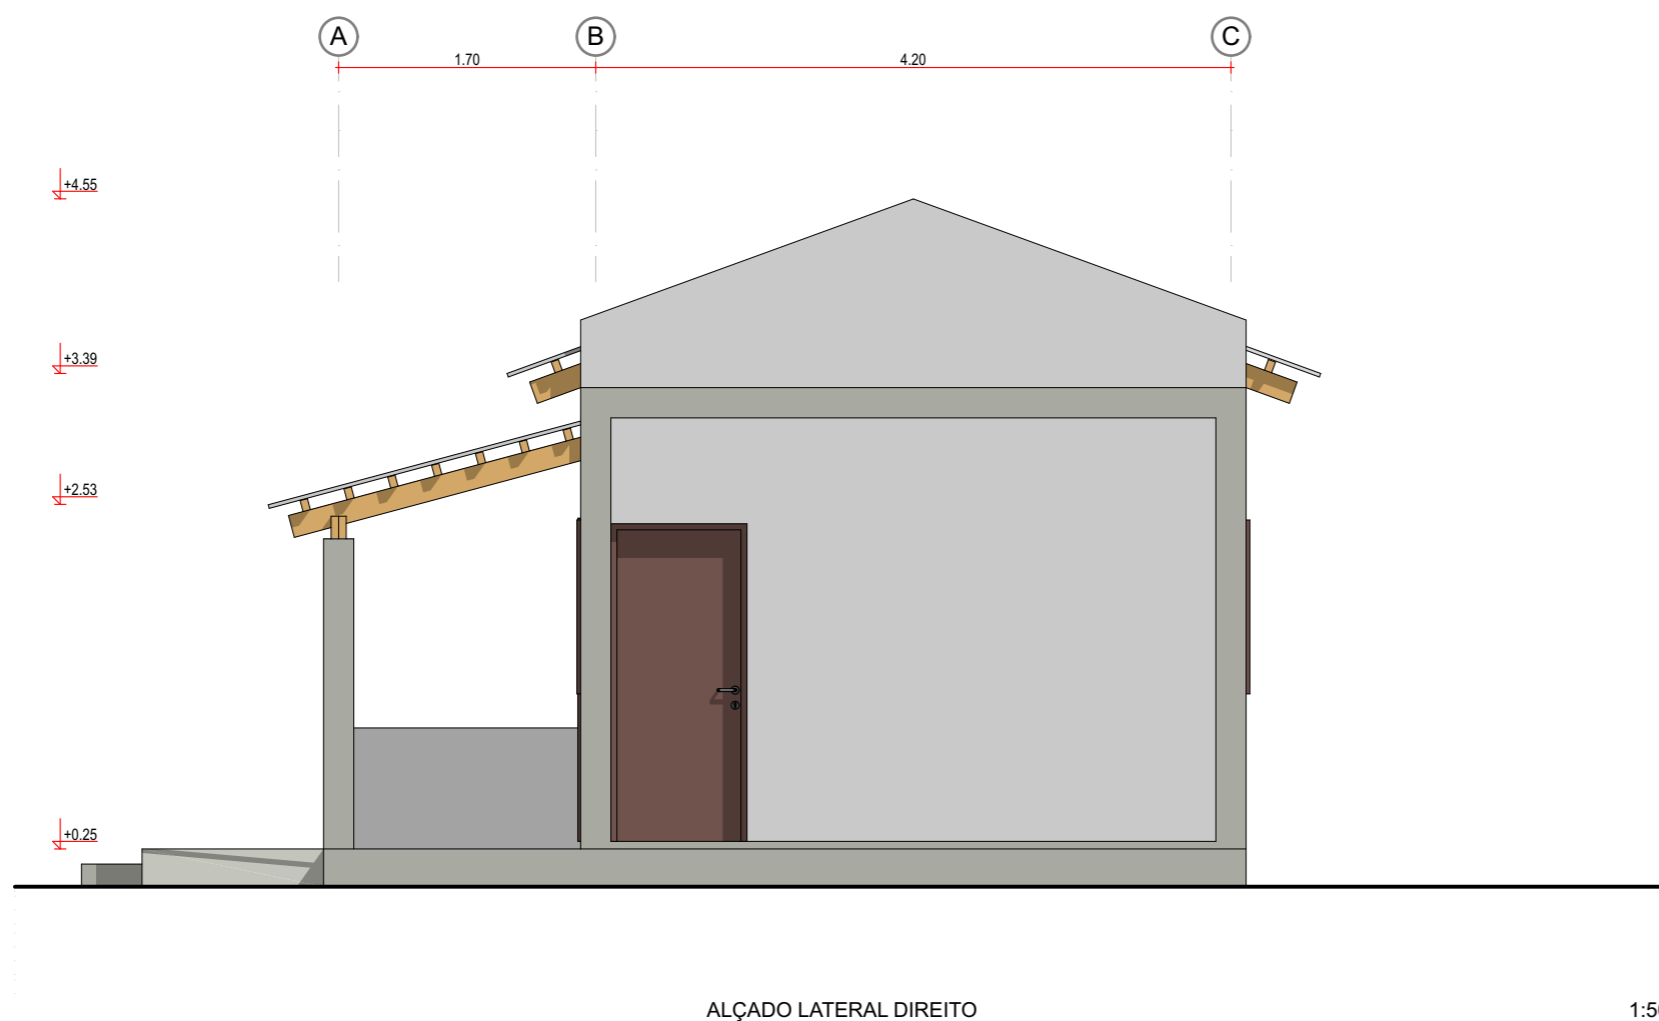

ALÇADO LATERAL
DIREITO

Escala 1:50

01.11



REPÚBLICA DE MOÇAMBIQUE
GABINETE DE RECONSTRUÇÃO PÓS-CICLONES


PROMOVENDO A RECUPERAÇÃO RESILIENTE DE
INFRAESTRUTURAS HABITACIONAIS NAS
COMUNIDADES AFECTADAS PELOS CICLONES EM
MOÇAMBIQUE



UN HABITAT
FOR A BETTER URBAN FUTURE

PROJECTO EXECUTIVO
DE HABITAÇÃO UNIFAMILIAR -
EVOLUTIVA
TECNOLOGIA EM MATERIAL CONVENCIONAL

NOTAS

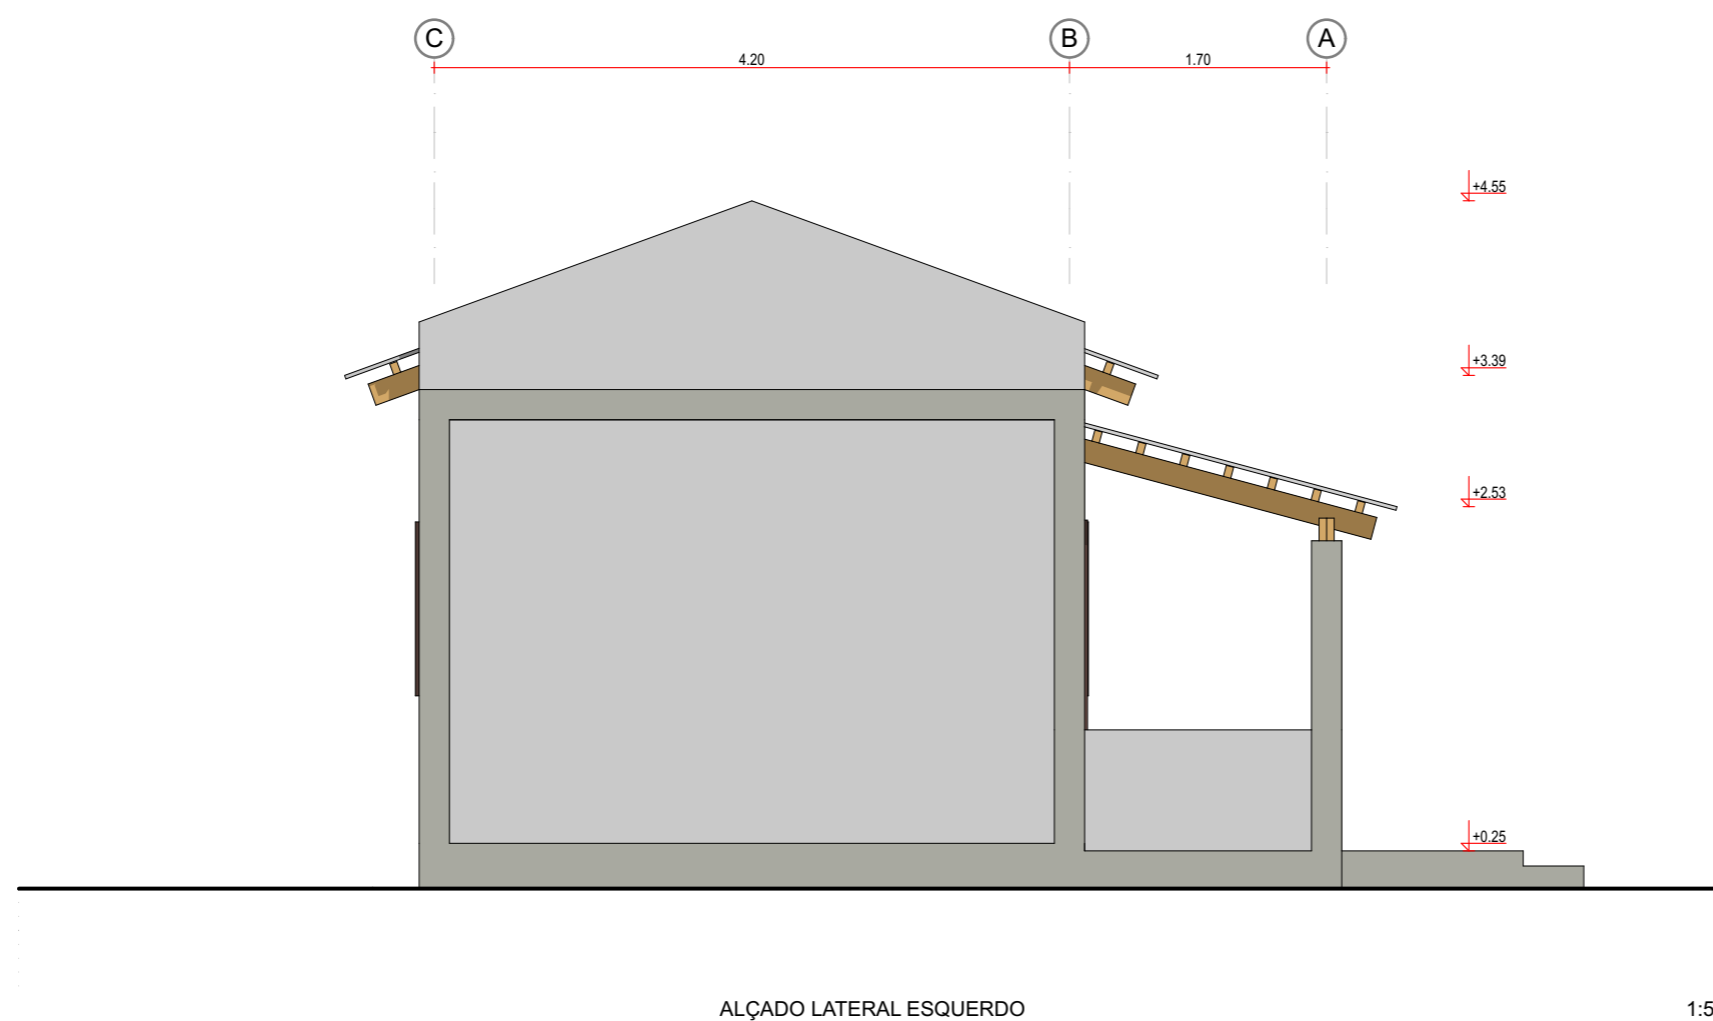

ALÇADO LATERAL
ESQUERDO

Escala 1:50

01.12



REPÚBLICA DE MOÇAMBIQUE
GABINETE DE RECONSTRUÇÃO PÓS-CICLONES


PROMOVENDO A RECUPERAÇÃO RESILIENTE DE
INFRAESTRUTURAS HABITACIONAIS NAS
COMUNIDADES AFECTADAS PELOS CICLONES EM
MOÇAMBIQUE



UN HABITAT
FOR A BETTER URBAN FUTURE

PROJECTO EXECUTIVO
DE HABITAÇÃO UNIFAMILIAR -
EVOLUTIVA
TECNOLOGIA EM MATERIAL CONVENCIONAL

NOTAS

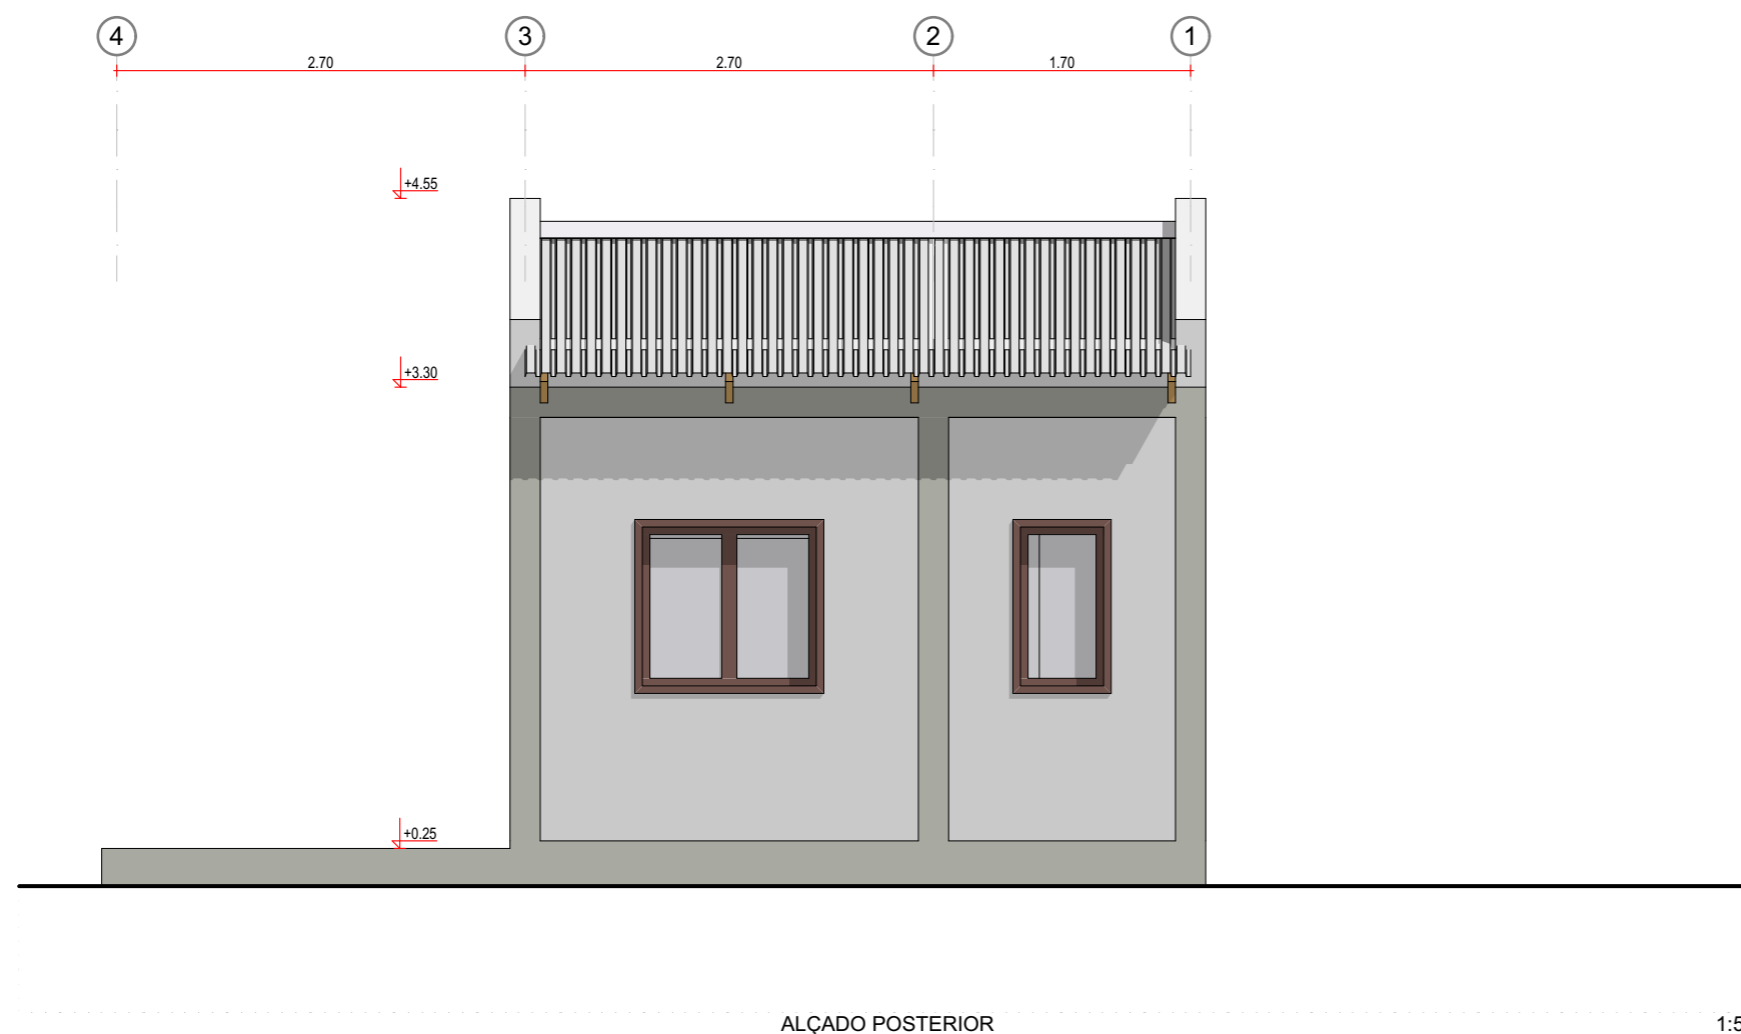

ALÇADO POSTERIOR

01.13

Escala 1:50



REPÚBLICA DE MOÇAMBIQUE
GABINETE DE RECONSTRUÇÃO PÓS-CICLONES







PROMOVENDO A RECUPERAÇÃO RESILIENTE DE
INFRAESTRUTURAS HABITACIONAIS NAS
COMUNIDADES AFECTADAS PELOS CICLONES EM
MOÇAMBIQUE



UN HABITAT
FOR A BETTER URBAN FUTURE

PROJECTO EXECUTIVO
DE HABITAÇÃO UNIFAMILIAR -
EVOLUTIVA
TECNOLOGIA EM MATERIAL CONVENCIONAL

NOTAS

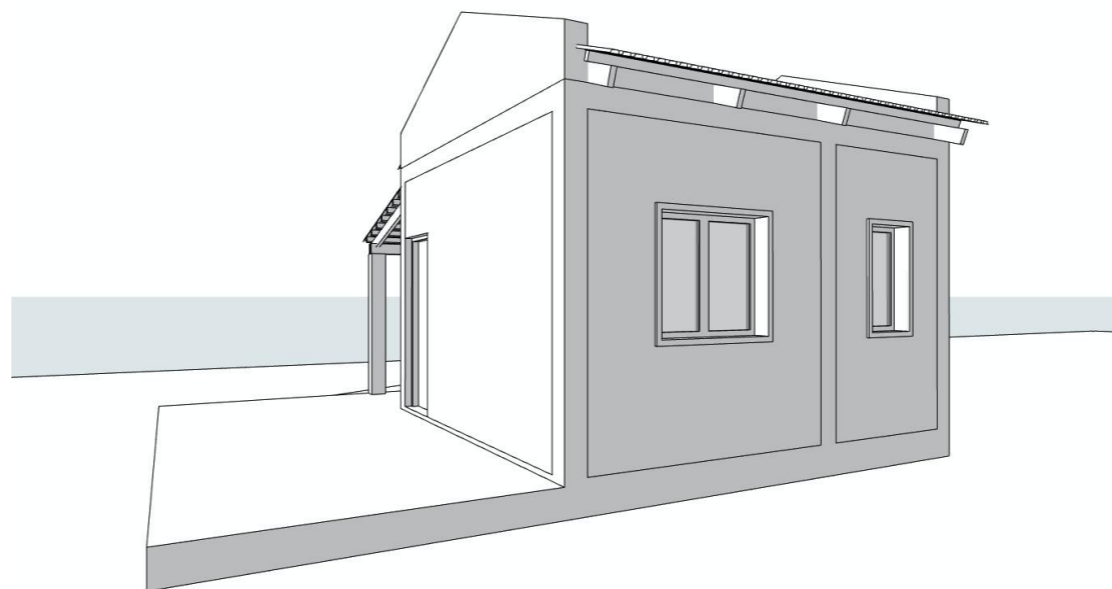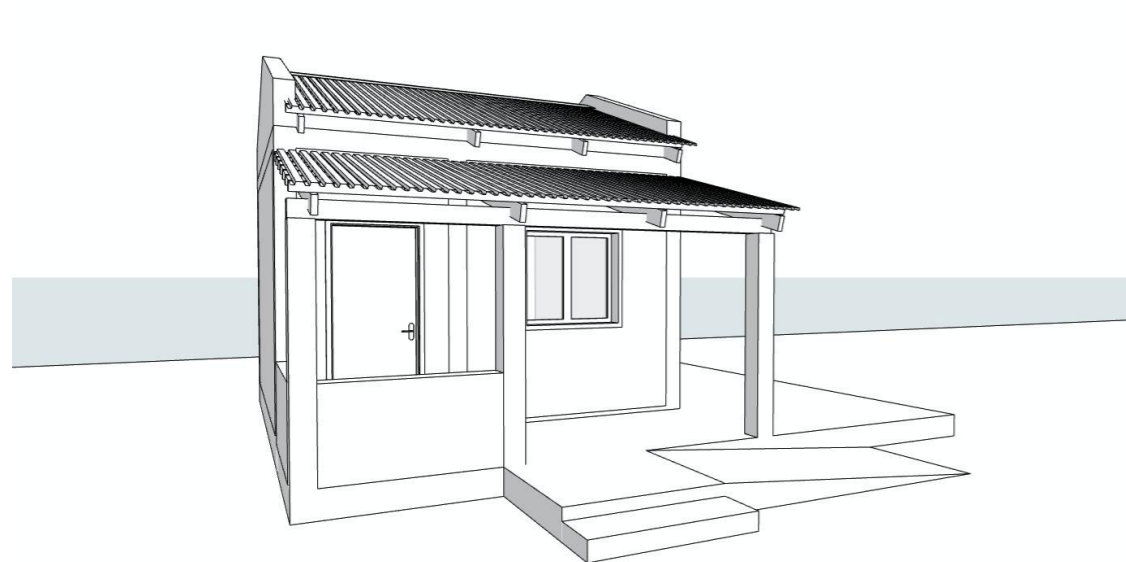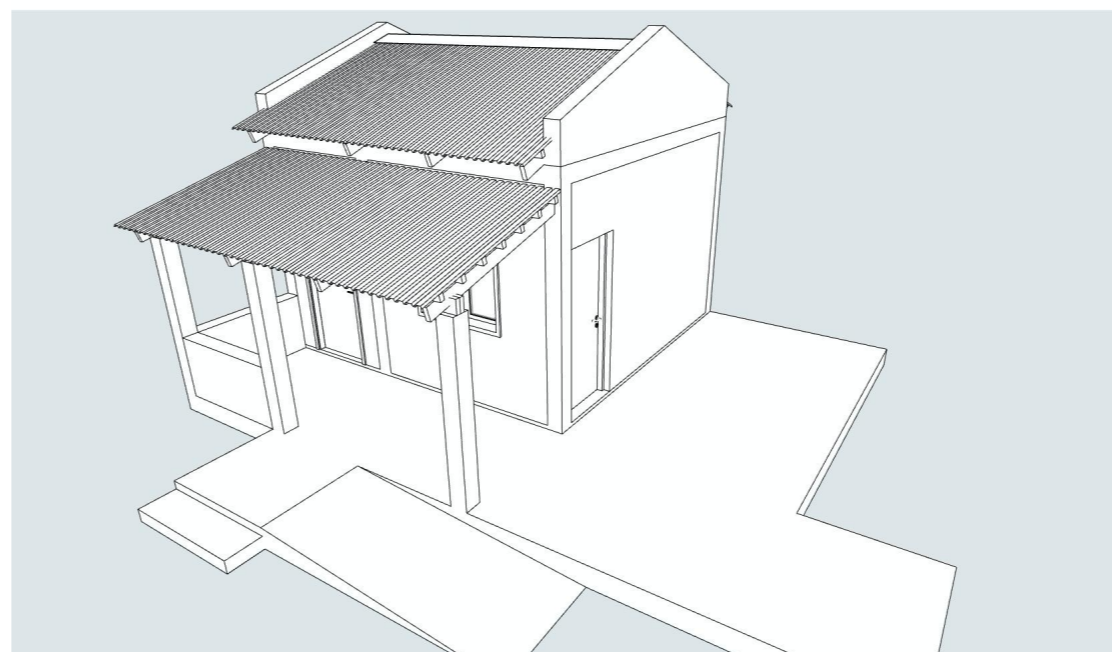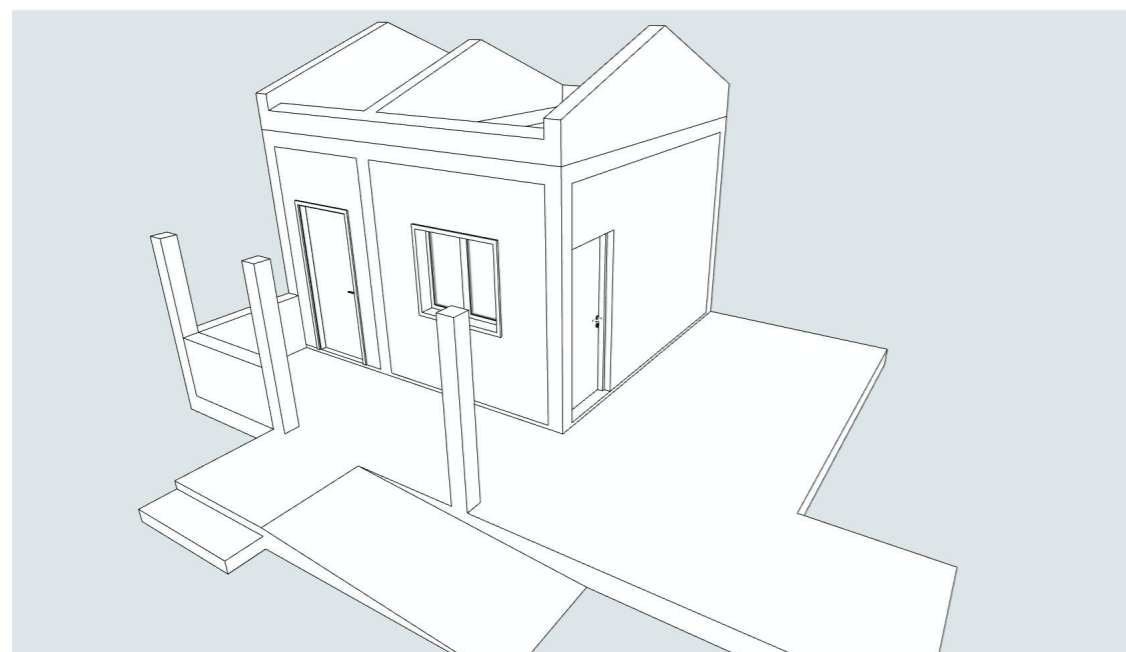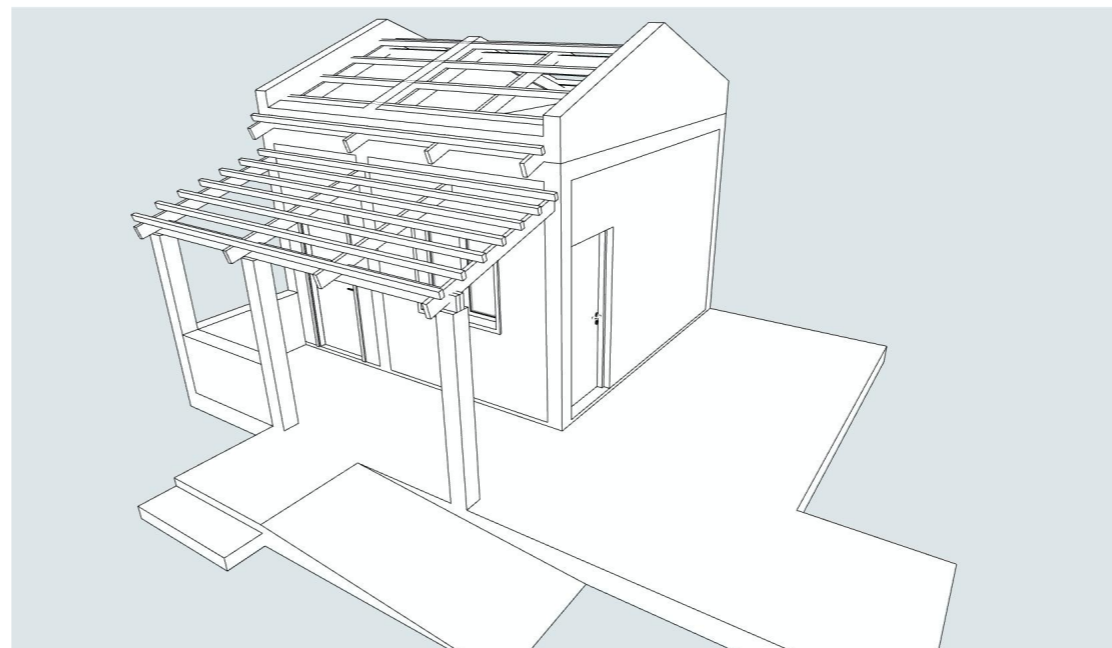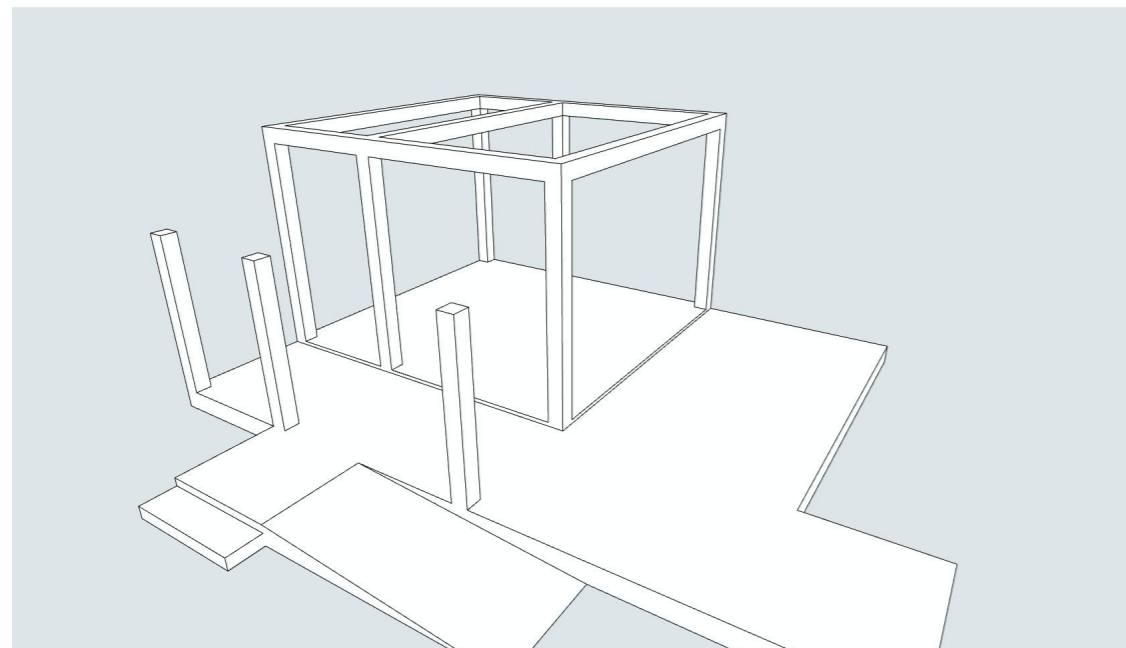

IMAGENS DE ESTUDO

01.14

Escala 1:400.58, 1:328.86